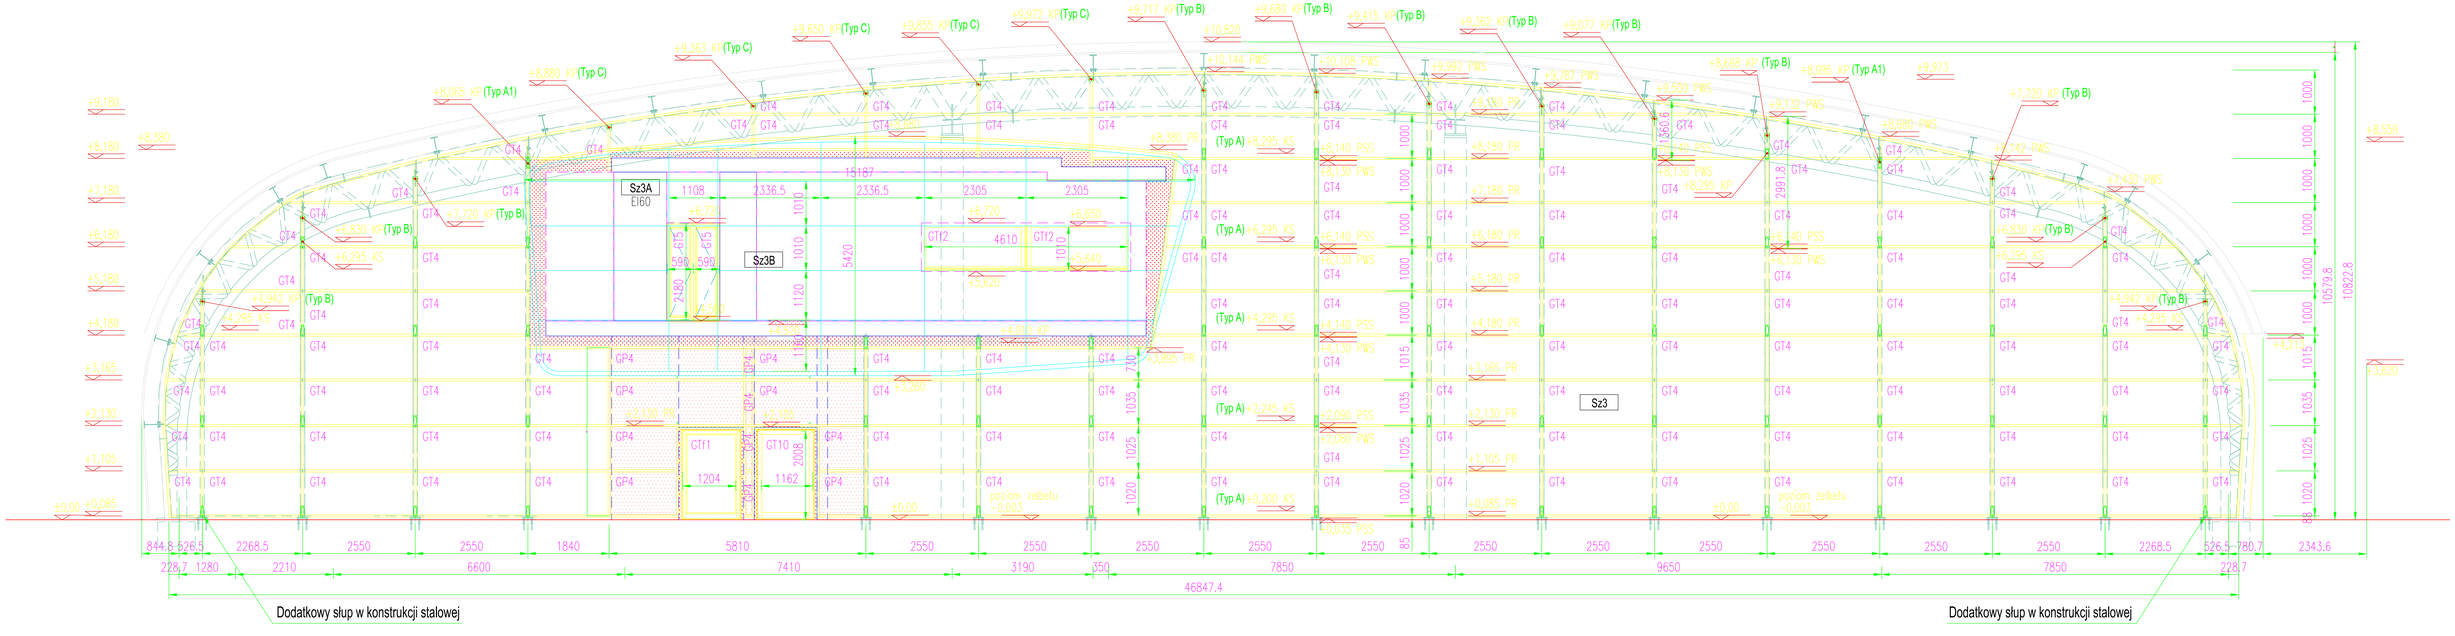
Sz3A
Sz3B
Sz3
poziom zelbetu -0,005
46847.4
10822.8
10579.8
Dodatkowy słup w konstrukcji stalowej
Dodatkowy słup w konstrukcji stalowej