


Akceptuję
 RZECZOZNAWCA DO SPRAW ZABEZPIECZEŃ
 PRZECIWOŻAROWYCH
 mgr inż. Ryszard Husytek, Nr upr. 298/94
 30.10.2019r

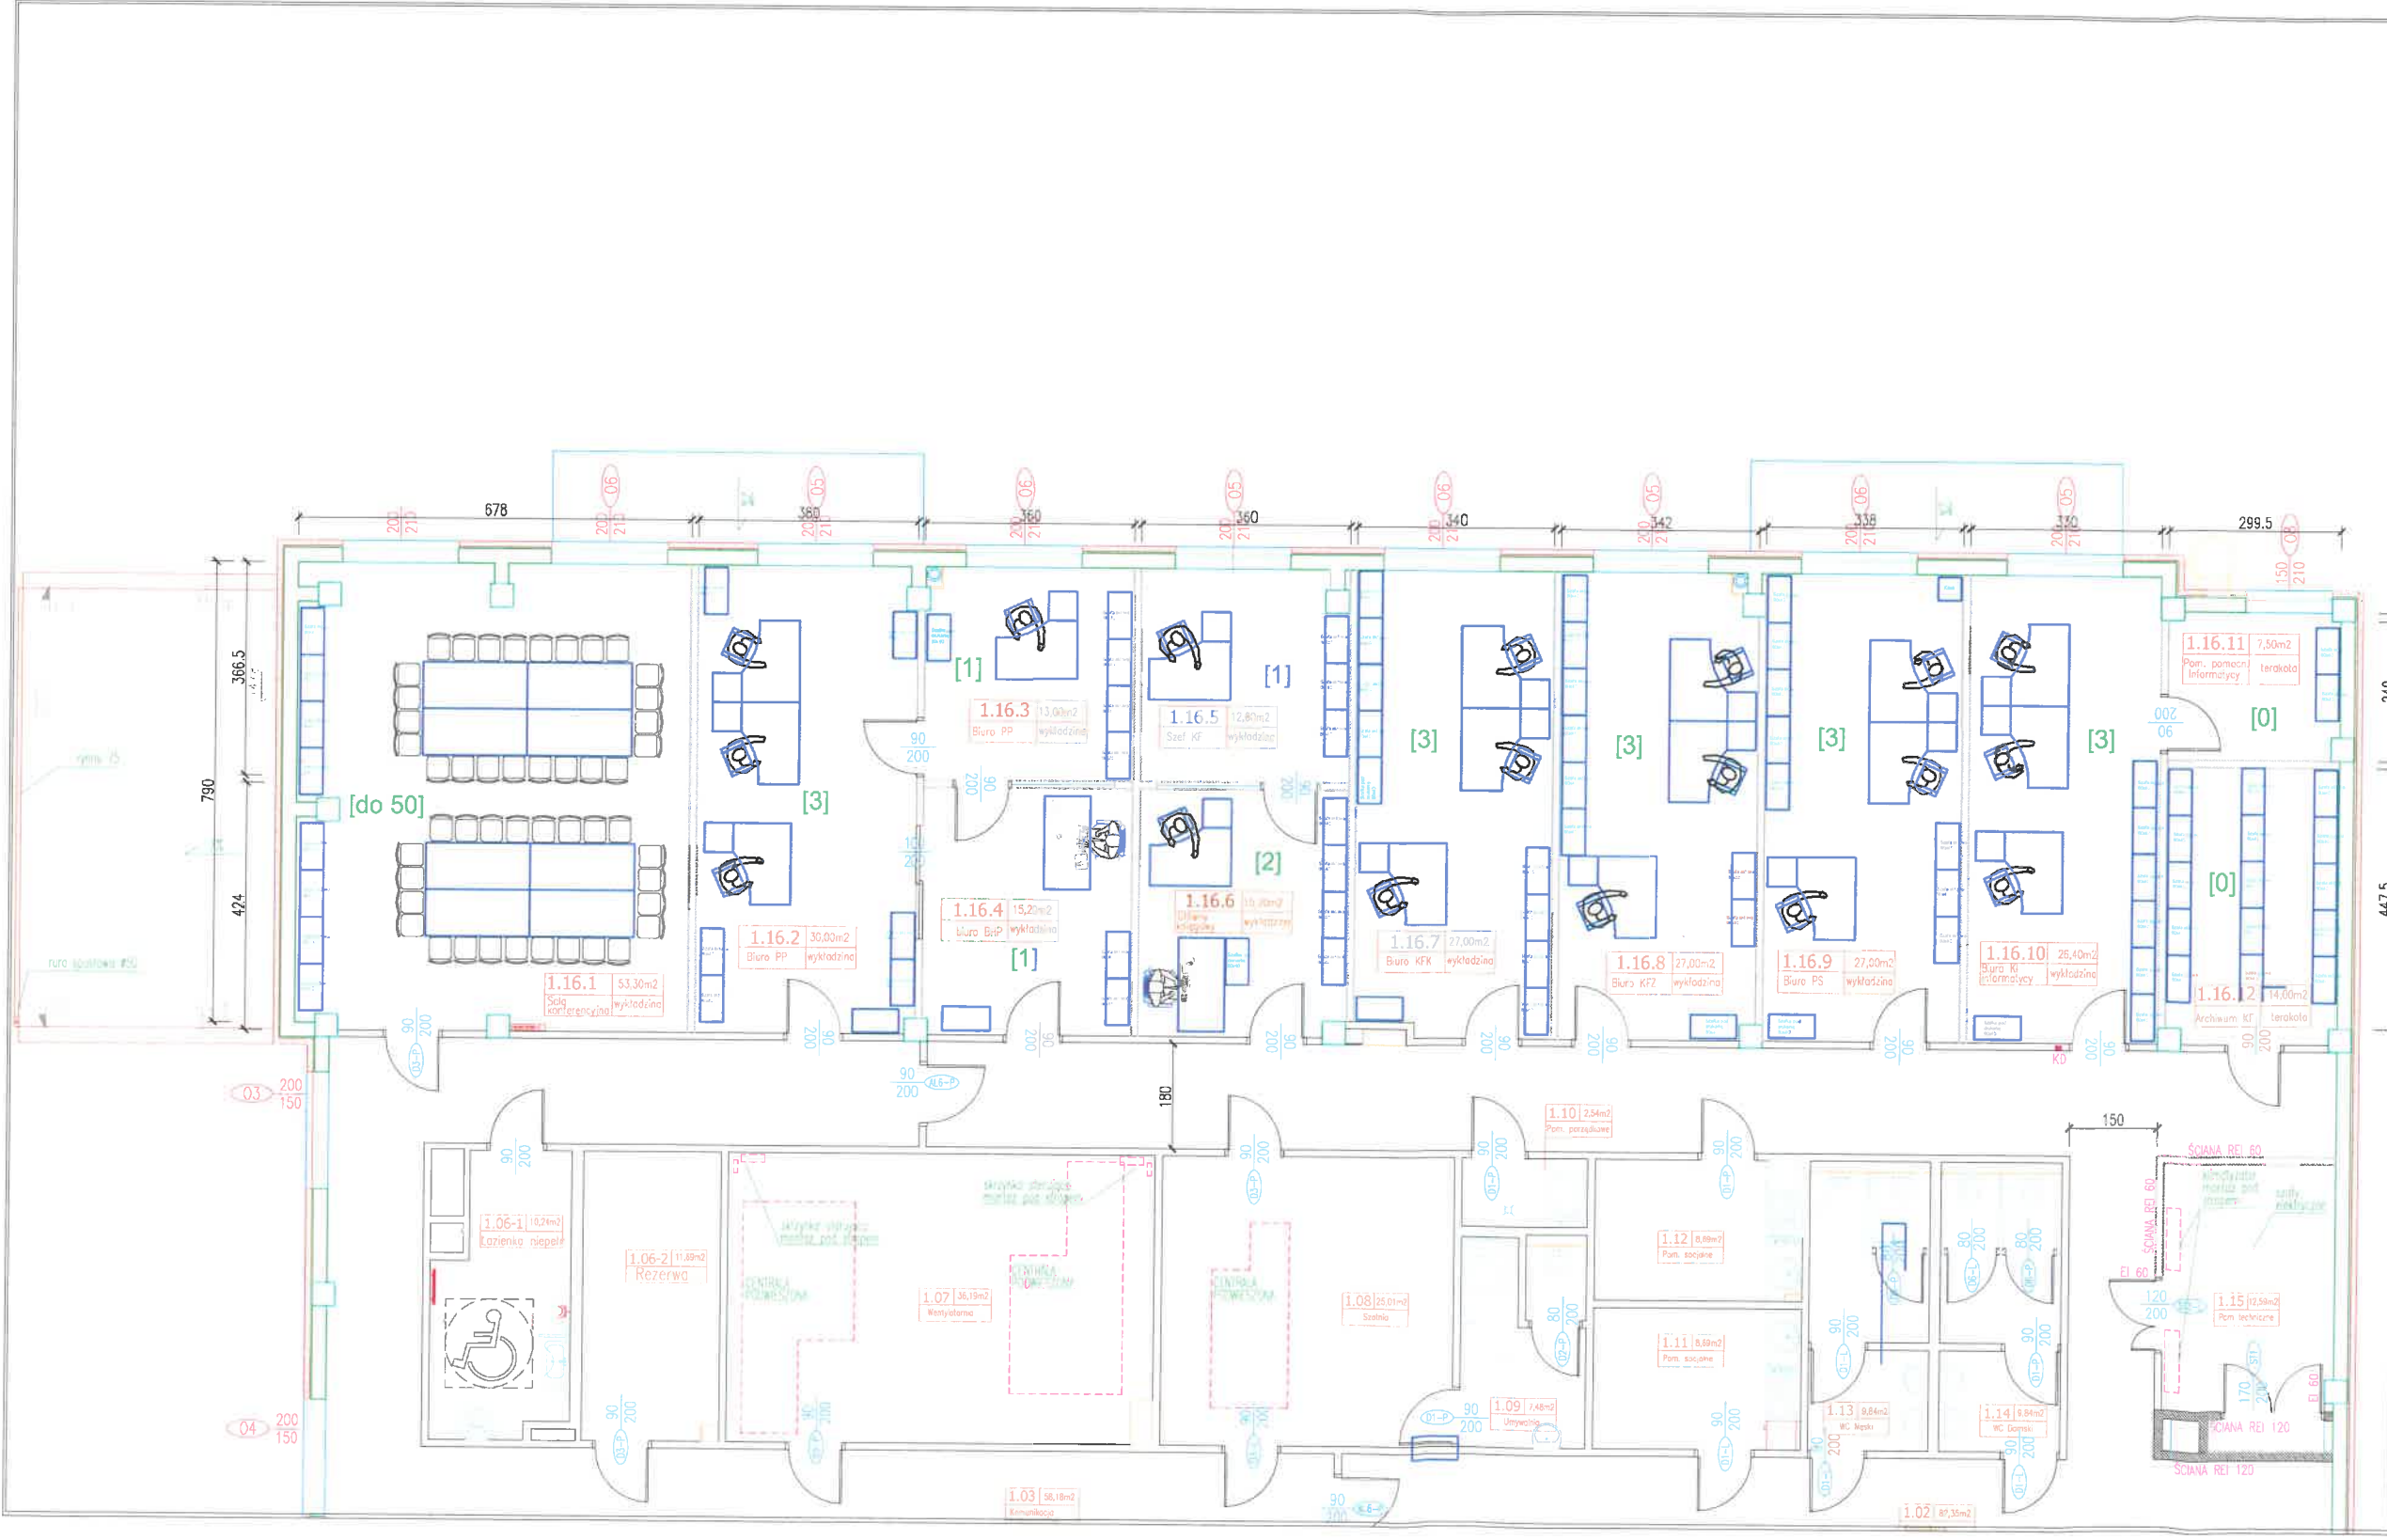

- LEGENDA
- ściana żelbetowa
 - ściana murowana
 - ściana gipsowo-kartonowa z wypełnieniem z wełny mineralnej
 - ściana aluminiowa z częściowym przeszkleniem
 - [do 50] liczba osób planowana w pomieszczeniu

| | |
|--|--------------|
| Aranżacja I piętra budynku PPK | |
| Zagospodarowanie północnej części na potrzeby biurowe | |
| Opracowała: | Iwona Bełkot |
| Nr rysunku: | 1. |
| Data: | 29.10.2019 |

Specjalista ds. Inwestycji
I. Bełkot
 Iwona Bełkot