


Toalety istniejące

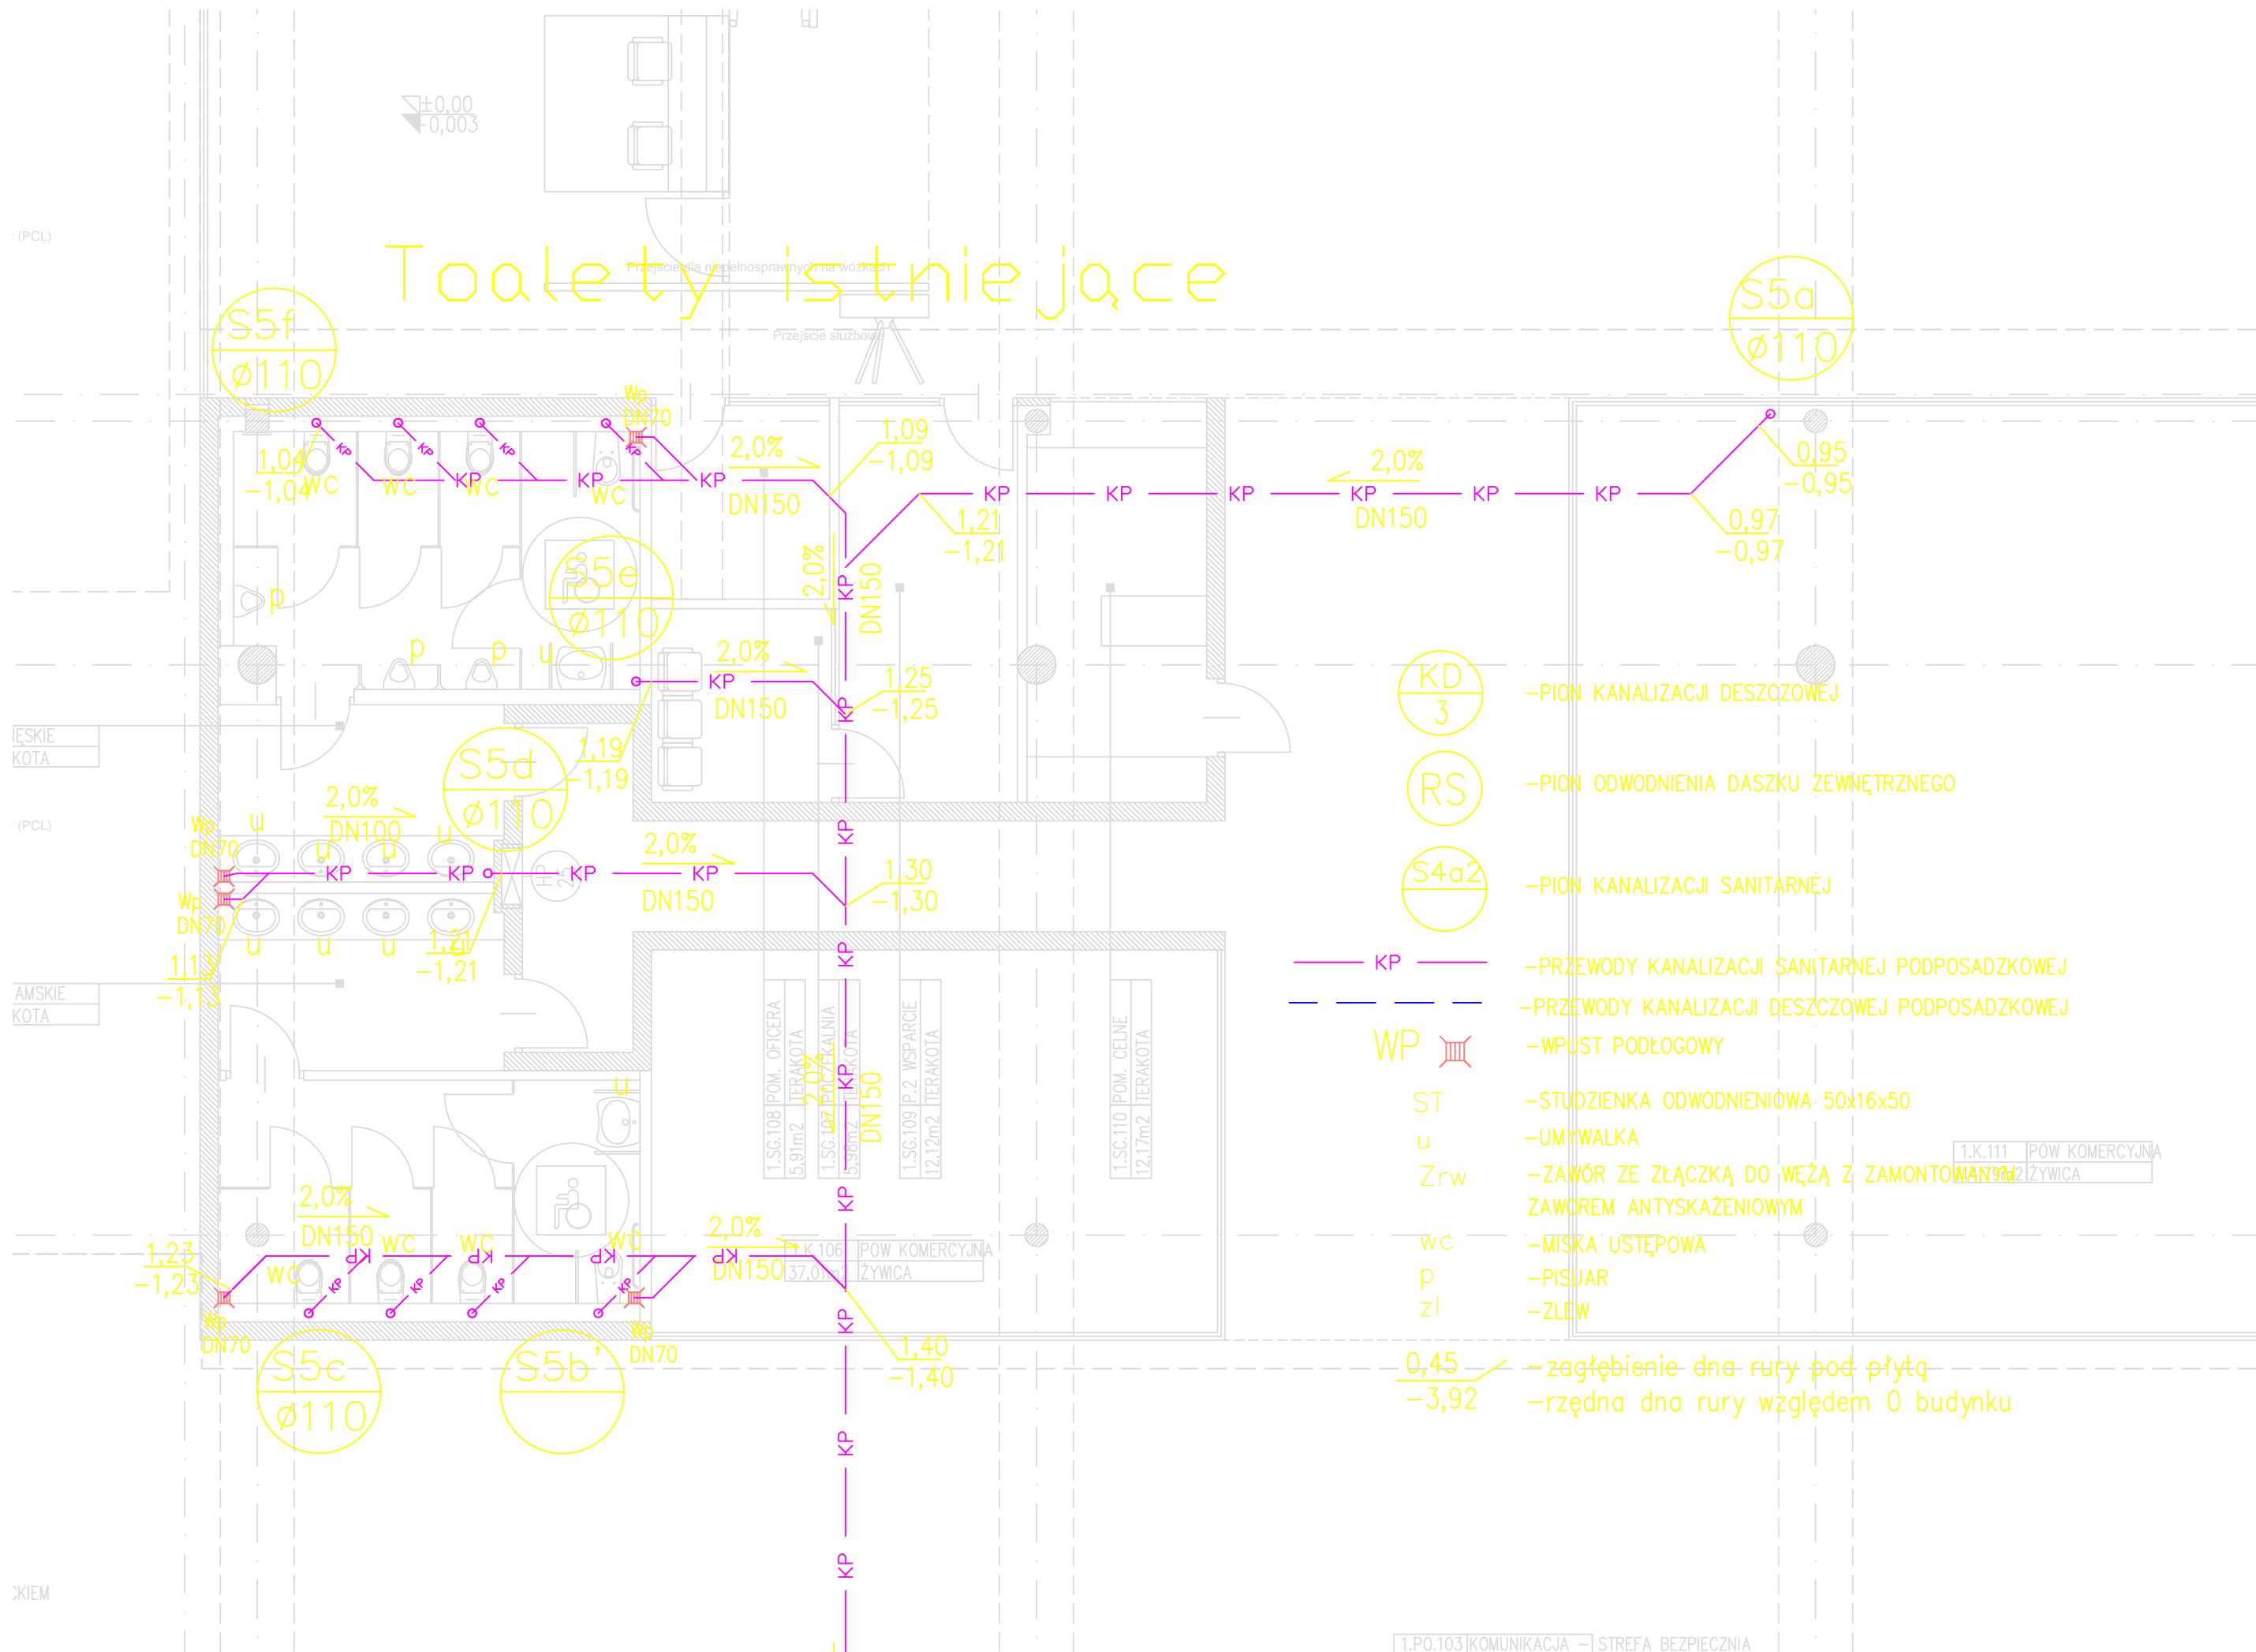

KD
3

-PION KANALIZACJI DESZCZOWEJ

RS

-PION ODWODNIENIA DASZKU ZEWNĘTRZNEGO

S4a2

-PION KANALIZACJI SANITARNEJ

— KP —

-PRZEWODY KANALIZACJI SANITARNEJ PODPOSADZKOWEJ

— — —

-PRZEWODY KANALIZACJI DESZCZOWEJ PODPOSADZKOWEJ

WP

-WPUST PODŁOGOWY

ST

-STUDZIENKA ODWODNIENIOWA 50x16x50

u

-UMYWALKA

Zrw

-ZAWÓR ZE ZŁĄCZKĄ DO WĘŻĄ Z ZAMONTOWANYM ZAWOREM ANTYSKAŻENIOWYM

wc

-MISKA USTĘPOWA

p

-PISUAR

zl

-ZLEW

0,45

-zagłębienie dna rury pod płytą

-3,92

-rzędna dna rury względem 0 budynku