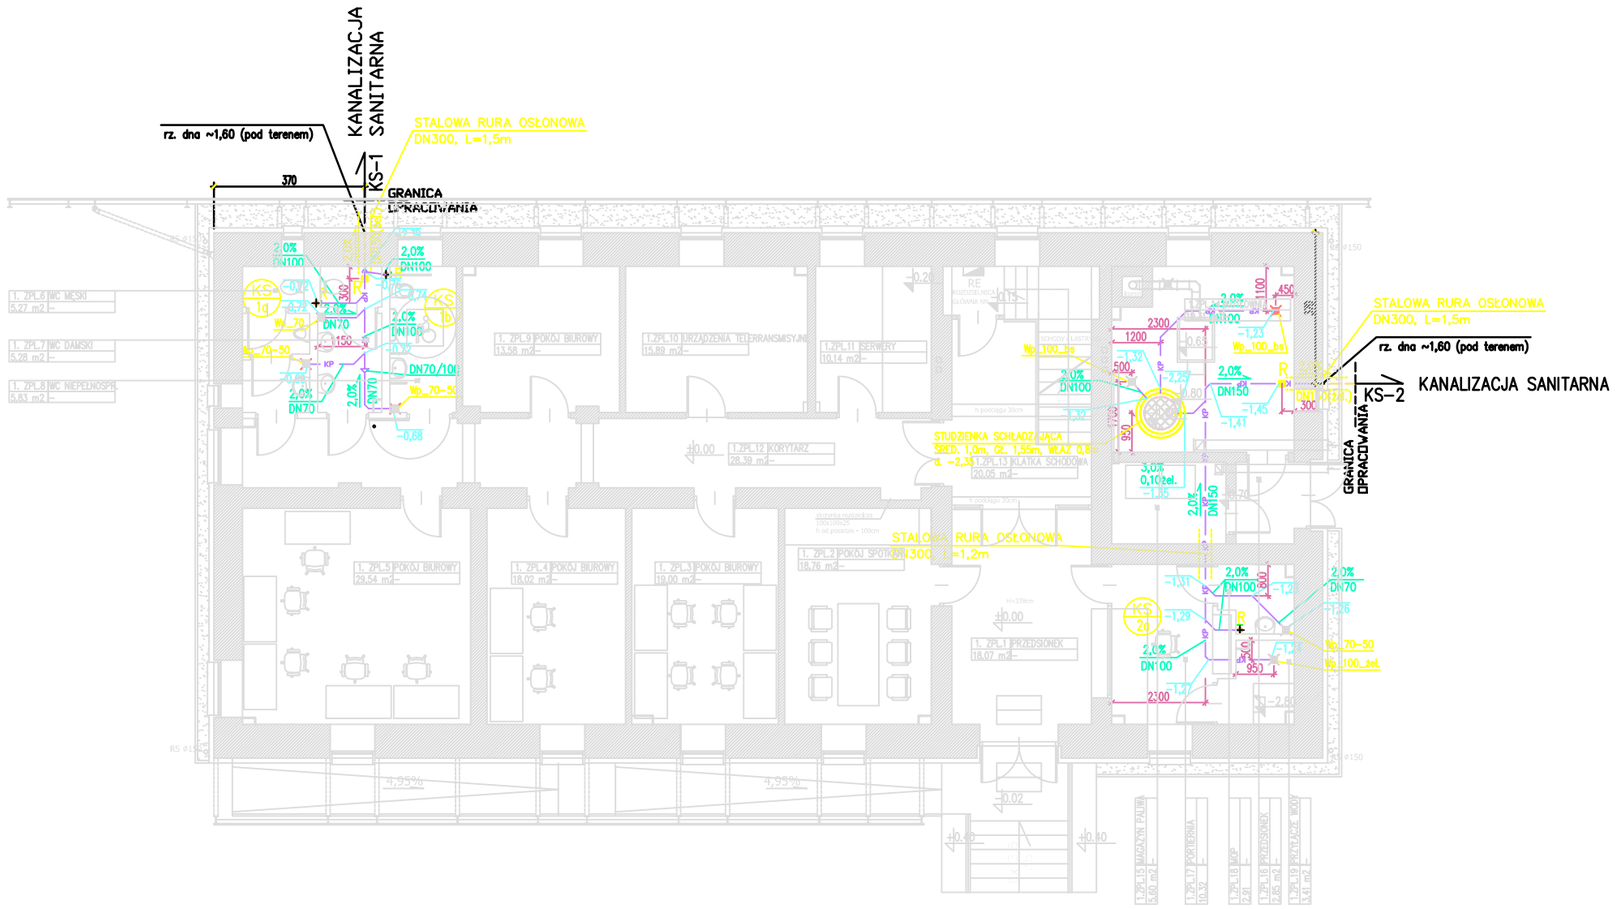

RZUT PARTERU

LEGENDA:

- PRZEWODY WODY ZIMNEJ
- PRZEWODY WODY CIEPŁEJ
- ZAWÓR ODCINAJĄCY
- ZASUWA ODCINAJĄCA
- F FILTR MECHANICZNY (AUTOMATYCZNY)
- W WODOMIERZ
- ZAWÓR ZWROTNY
- ZAWÓR ANTYSKAŻENIOWY
- ZAWÓR ZE ZŁĄCZKĄ DO WĘŻA
- KP PRZEWODY KANALIZACJI SANITARNEJ POD POSADZKĄ Z ŻELIWA, BEZKIELICHOWEGO
- PRZEWODY KANALIZACJI SANITARNEJ
- VENT PRZEWODY WENTYLACJI KANALIZACJI
- U UMYWALKA
- N NATRYSK
- WC MISKA USTĘPOWA
- P PISUAR
- ZZ ZLEWOZMYWAK
- Zrw ZAWÓR ZE ZŁĄCZKĄ DO WĘŻA
- Wp WPUST PODŁOGOWY
- KS 2d PION KANALIZACJI SANITARNEJ
- RS 2d PION SPUSTOWY KAN. DESZCZOWEJ (WG. OPRAC. ARCHITEKTURY)
- KV 2d PION WENTYLACYJNY KANALIZACJI SANITARNEJ
- ELEKTRYCZNY, POJEMNOŚCIOWY, CIŚNIENIOWY OGRZEWACZ CIEPŁEJ WODY Z ZAWOREM ODCINAJĄCYM, ZAWOREM ANTYSKAŻENIOWYM TYPU EA ORAZ ZAWOREM BEZPIECZEŃSTWA 6 BAR Z ODPŁYWEM ø32 NAD LEJEK WŁĄCZONYM DO WUSTU PODŁOGOWEGO
  EP1–10 L, 2kW, 1~230V
  EP2–15 L, 2kW, 1~230V
  EP3–30 L, 2kW, 1~230V (ZAMONTOWANY W SZAFCE)
- 1.ZPL.19 NUMER POMIESZCZENIA
- z–20x1,9 ŚREDNICA PRZEWODU ZIMNEJ WODY
- c–16x2,2 ŚREDNICA PRZEWODU CIEPŁEJ WODY

RZĘDNE PRZEWODÓW OPISANO:
PRZEWODY WODY – OŚ PRZEWODU WG ±0,00 BUD.
PRZEWODY KANALIZACJI – DNO PRZEWODU WG ±0,00 BUD.

UWAGI:

1. Lokalizację podejść oraz przebić pod przybory zweryfikować po wytrasowaniu scianek instalacyjnych i lokalizacji przyborów.
2. Zawory muszą być zamontowane w sposób zapewniający dostęp dla obsługi (rewizje).
3. Przewody zimnej wody należy zaizolować przeciwroszeniowo, przewody ciepłej wody należy zaizolować termicznie.
4. Przejścia przewodów przez przegrody wydzieleń pożarowych należy odpowiednio zabezpieczyć w sposób zapewniający zachowanie wymaganej odporności ogniowej (przejścia atestowane).

Wszystkie prawa autorskie dotyczące tego rysunku są własnością Autorskiej Pracowni Architektury Kuryłowicz & Associates Sp. z o.o.
Niniejszy rysunek jest wydany pod warunkiem iż nie będzie kopiowany, ani udostępniany bez uzgodnienia z APA K&A Sp. Z o.o.

Nie należy odmierzać wymiarów z rysunku, ani używać go jako szablonu. Przed przystąpieniem do prac budowlanych wszystkie wymiary należy sprawdzić w naturze. W przypadku stwierdzenia niezgodności należy zwrócić się do projektanta.
W przypadku rozbieżności wymiarowych pomiędzy rysunkami detali i całości projektowanego elementu podstawą wymiarowania są rysunki detali.

Projekt

OBIEKTY ZABUDOWY PORTOWEJ

NA TERENIE LOTNISKA W MODLINIE

Inwestor
PRZEDSIĘBIORSTWO PAŃSTWOWE
PORTY LOTNICZE
00–906 Warszawa, ul. Żwirki i Wigury 1

Generalny Projektant
AUTORSKA PRACOWNIA ARCHITEKTURY KURYŁOWICZ & ASSOCIATES
03–908 Warszawa, ul. Berezyńska 25, tel. 616 37 98

Biuro Projektowe Branżowe
WSP POLSKA SP. Z O. O.
Ul. Rakowiecka 30, 02-528 Warszawa
Tel: (48 22) 480 80 80 , Fax: (48 22) 480 80 81
http://www.wspgroup.com

PROJEKTANT	Nr upr.	Podpis
MGR INŻ. DOROTA STOLARSKA	MAZ/0518/POOS/06	
ZESPÓŁ PROJEKTOWY		
MGR INŻ. TOMASZ WASILUK		

SPRAWDZIŁ	Nr upr.	Podpis
MGR INŻ. JAROSŁAW KUJAWA	Wa–718/92	

Zadanie **CPV: 45213330-5**
Roboty budowlane w zakresie budowy obiektów budowlanych związanych z transportem lotniczym

Faza projektu
PROJEKT WYKONAWCZY

Branża
INSTALACJE SANITARNE

Tytuł rysunku
INSTALACJE WOD.-KAN.
ADAPTACJA BUDYNKU NR 1
RZUT PARTERU, KAN. SAN. POD PŁYTĄ

Numer rysunku
B_01 -PW- K - 200
PROJEKT | ETAP/bud | BRANŻ | NR RYS | REW

Nr rewizji	Opis rewizji		
Skala 1:100	Data 10.03.2009	Rysował TW	Str