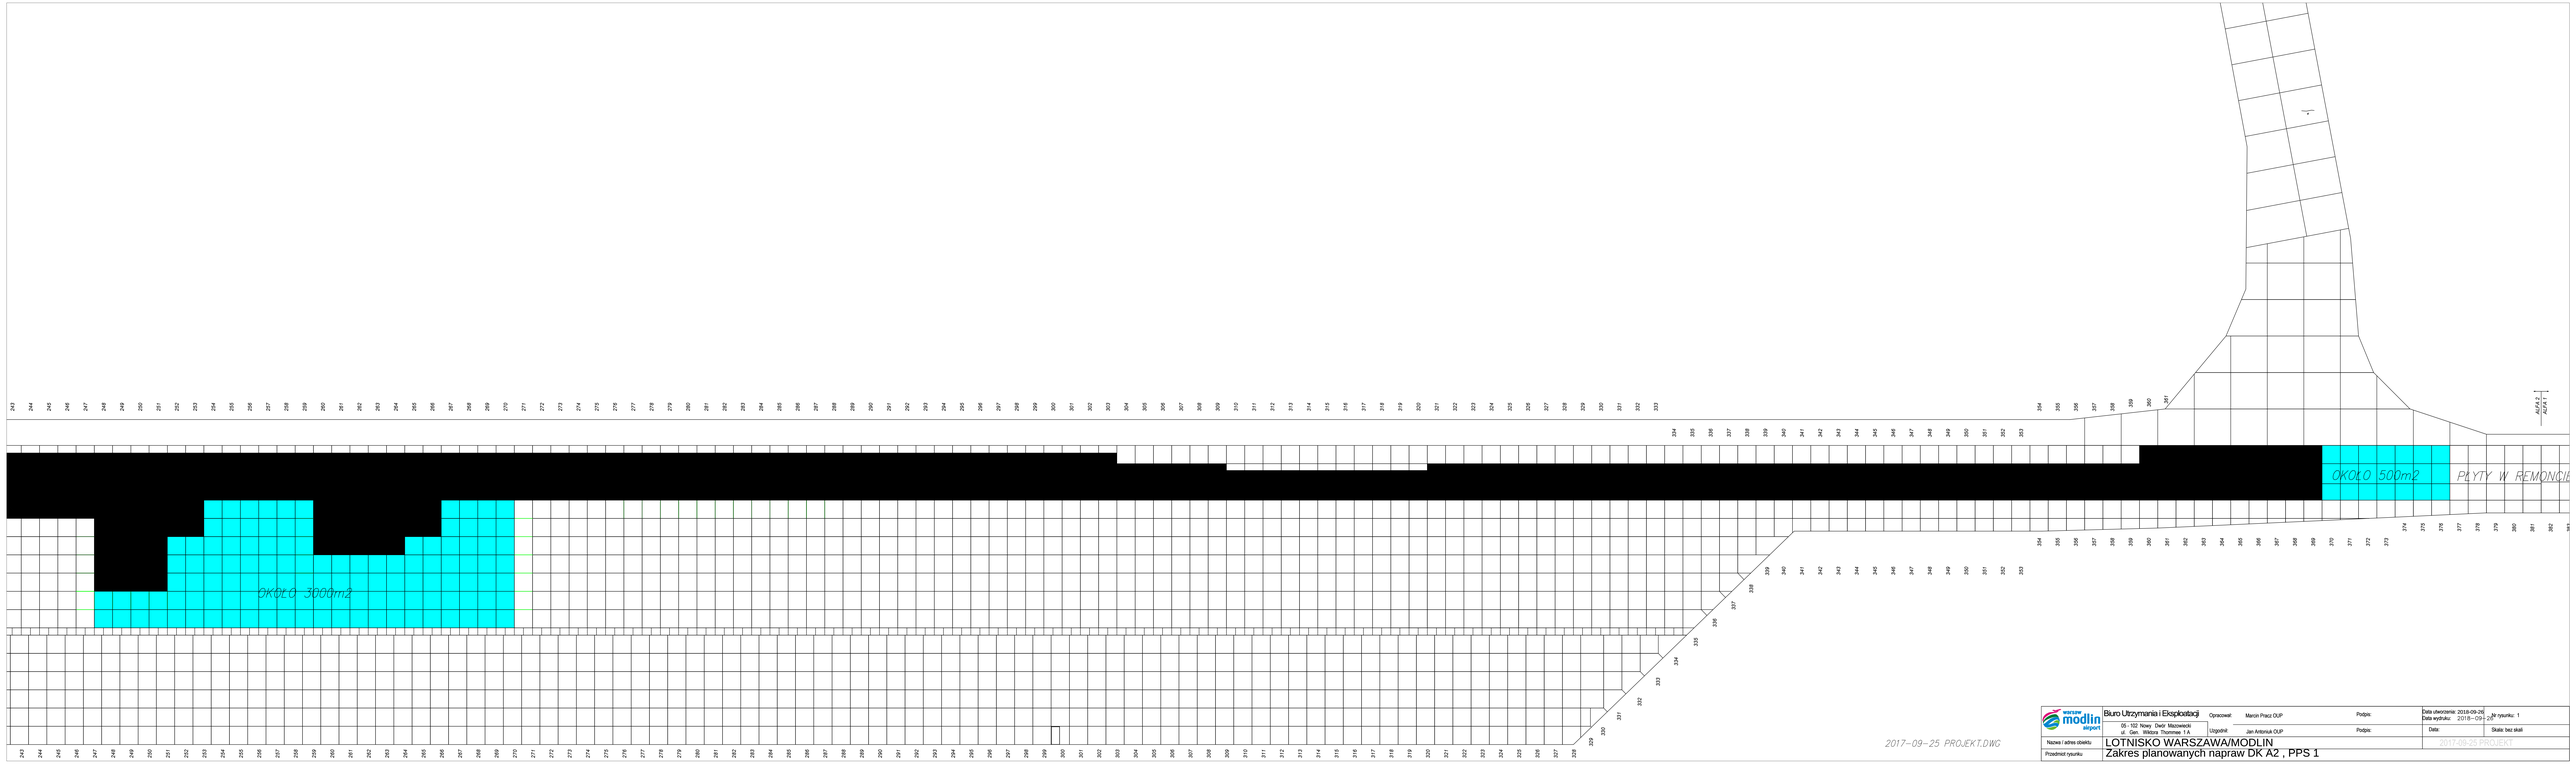

modlin airport	Biuro Utrzymania i Eksploatacji	Opracował: Marcin Pracz OUP	Podpis:	Data utworzenia: 2018-09-26 Data wydruku: 2018-09-28	Nr rysunku: 1
	05 - 122 Nowy Dwór Mazowiecki ul. Gen. Wiktora Thommee 1 A	Uzgodnił: Jan Antoniuk OUP	Podpis:	Data:	Skala: bez skali
Nazwa / adres obiektu:	LOTNISKO WARSZAWA/MODLIN			2017-09-25 PROJEKT	
Przedmiot rysunku:	Zakres planowanych napraw DK A2 , PPS 1				