



Skala 1:50

LINIA WJAZDU/WYJAZDU NA STANOWISKO POSTOJOWE
WG CS ADR-DSN.L.590

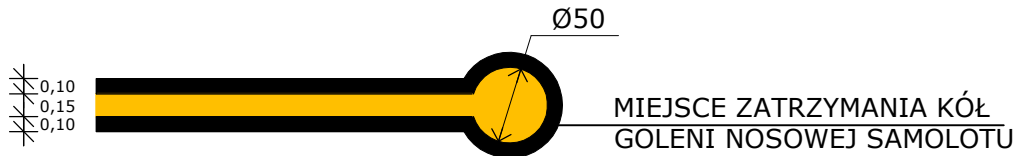


ALTERNATYWNA LINIA WJAZDU NA STANOWISKO POSTOJOWE

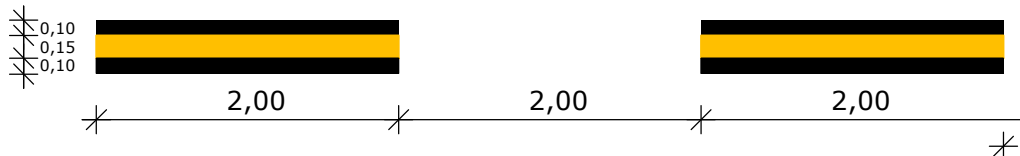

LINIA ZATRZYMANIA SAMOLOTU, POPRZECZKA SKRĘTU

WG CS ADR-DSN.L.590

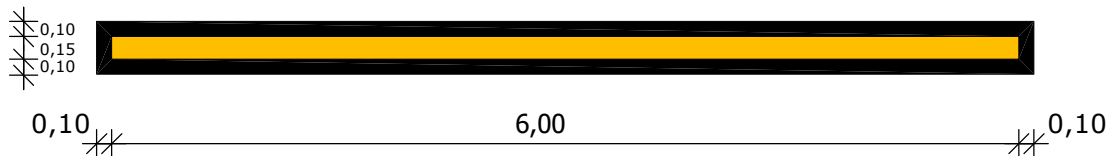

LINIA BEZPIECZEŃSTWA NA PŁYCIE POSTOJOWEJ


WG CS ADR-DSN.L.595



LINIA BEZPIECZEŃSTWA STANOWISK ALTERNATYWNYCH




LINIA BEZPIECZEŃSTWA NA PŁYTCIE POSTOJOWEJ WRAZ Z KRAWĘDZIĄ POŁA TECHNICZNEGO

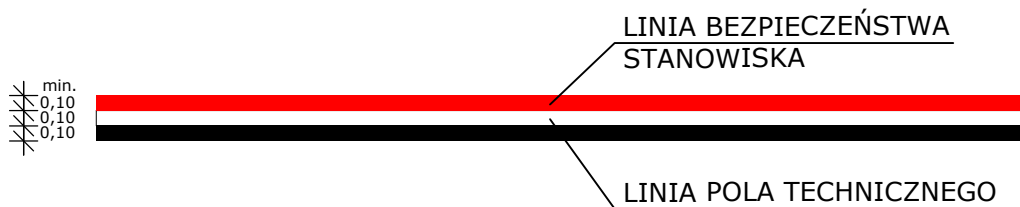

Skala 1:100

OZNACZENIE IDENTYFIKACJI STANOWISKA POSTOJOWEGO WG CS ADR-DSN.L.590

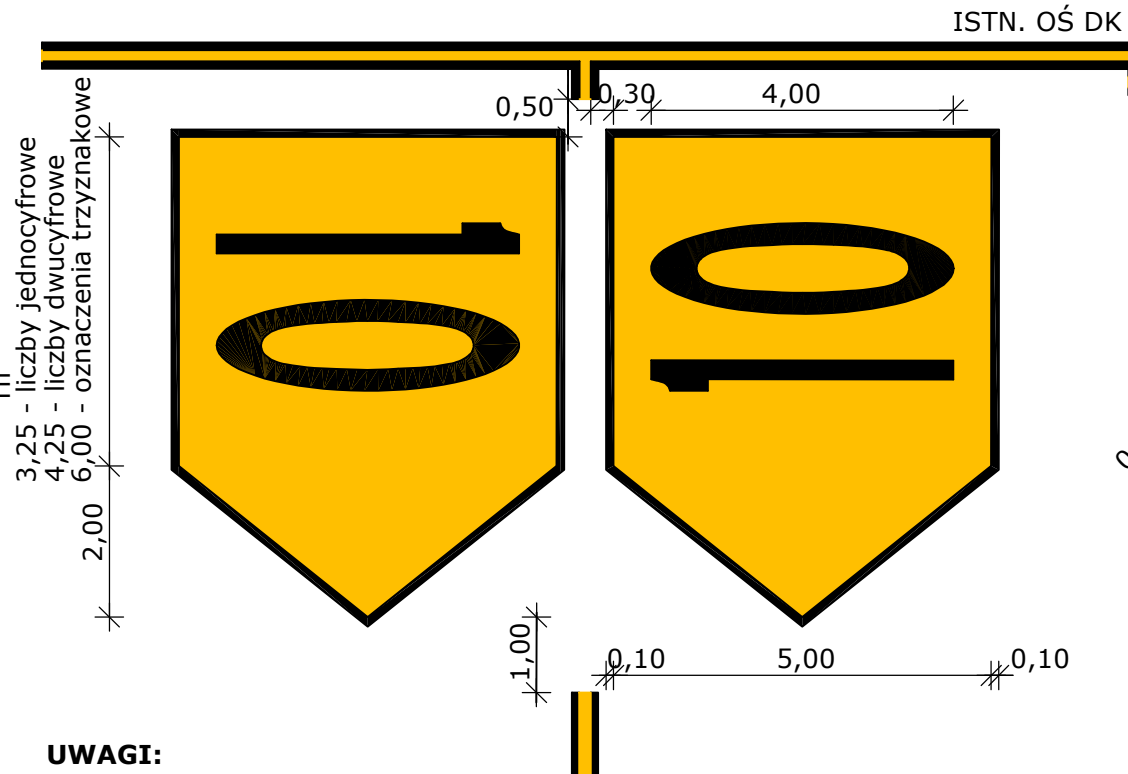




UWAGI:

1. WYSOKOŚĆ CYFR, LITER, ODSTĘPY, FORMA I PROPORCJE NAPISÓW WYKONAĆ ZGODNIE Z CS ADR-DSN.L.605 i CS ADR-DSN.L.610
2. W PRZYPADKU STANOWISK DO ODLADZANIA (19L, 19R i 19) ZASTOSOWAĆ OZNAKOWANIE W UKŁADZIE ZGODNIE Z RYSUNKIEM D-4. WYMIARY ODWRÓCIĆ

Skala 1:100

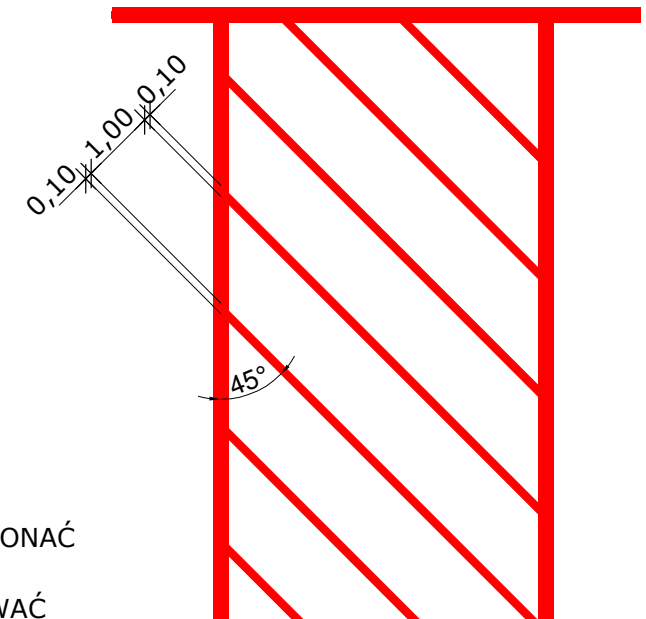POLE ZAKAZU POSTOJU POJAZDÓW
I PRZEBYWANIA LUDZI



Zamawiający	Mazowiecki Port Lotniczy Warszawa-Modlin Sp. z o.o. ul. Gen. Wiktora Thommee 1a, 05-102 Nowy Dwór Mazowiecki				
Wykonawca projektu	BIURO STUDIÓW I PROJEKTÓW LOTNISKOWYCH POLCONSULT Sp. z o.o. 00 - 697 Warszawa, ul. Al. Jerozolimskie 53				
Nazwa i adres obiektu	Mazowiecki Port Lotniczy Warszawa/Modlin ul. Gen. Wiktora Thommee 1a, 05-102 Nowy Dwór Mazowiecki				
Nazwa projektu	POSZERZENIE PŁYTY POSTOJOWEJ PPS-1 W KIERUNKU TERMINALA				
Faza projektu	PROJEKT WYKONAWCZY				
Tytuł rysunku	Detale oznakowania				
Branża	wielobranżowa	Nr upraw.	Data	Podpis	Nr umowy PLM/K/67/2024 (Nr arch. w BSIPL PL-1140/180)
Projektant	mgr inż. Damian Tomaszewski	MAZ/0005/POOD/07	04.2025		Skala 1:100
Projektant	mgr inż. Łukasz Ładoś	MAZ/0203/PBD/17	04.2025		
					Nr rysunku D-5.1