
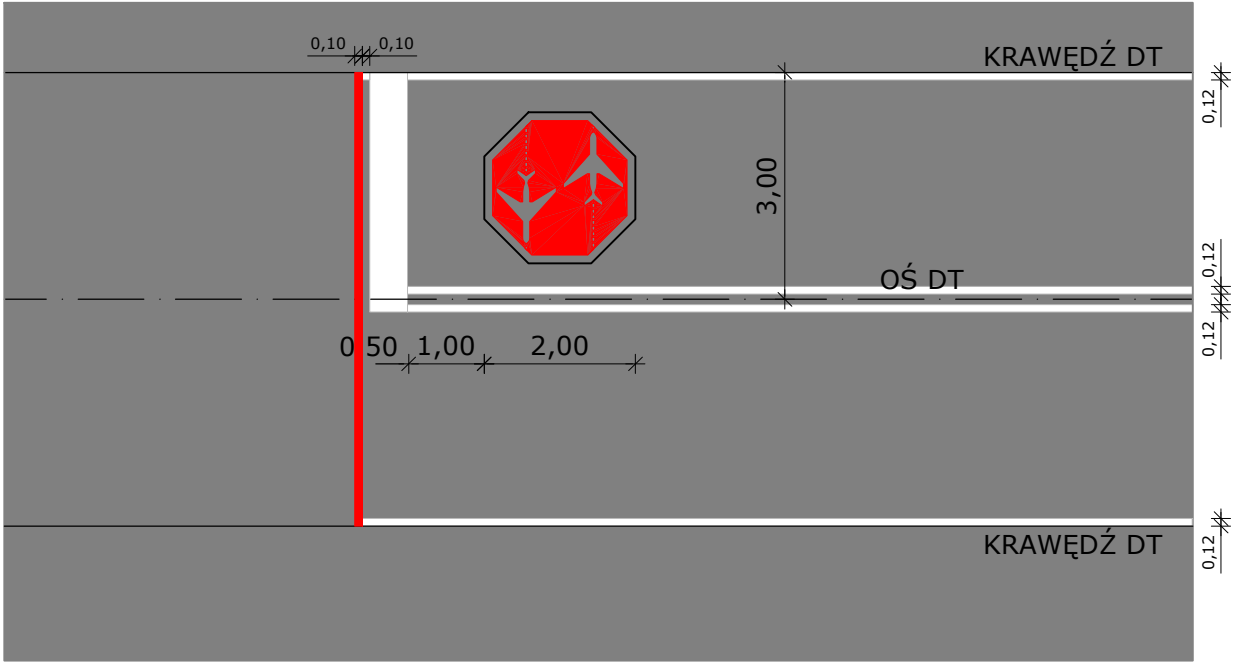
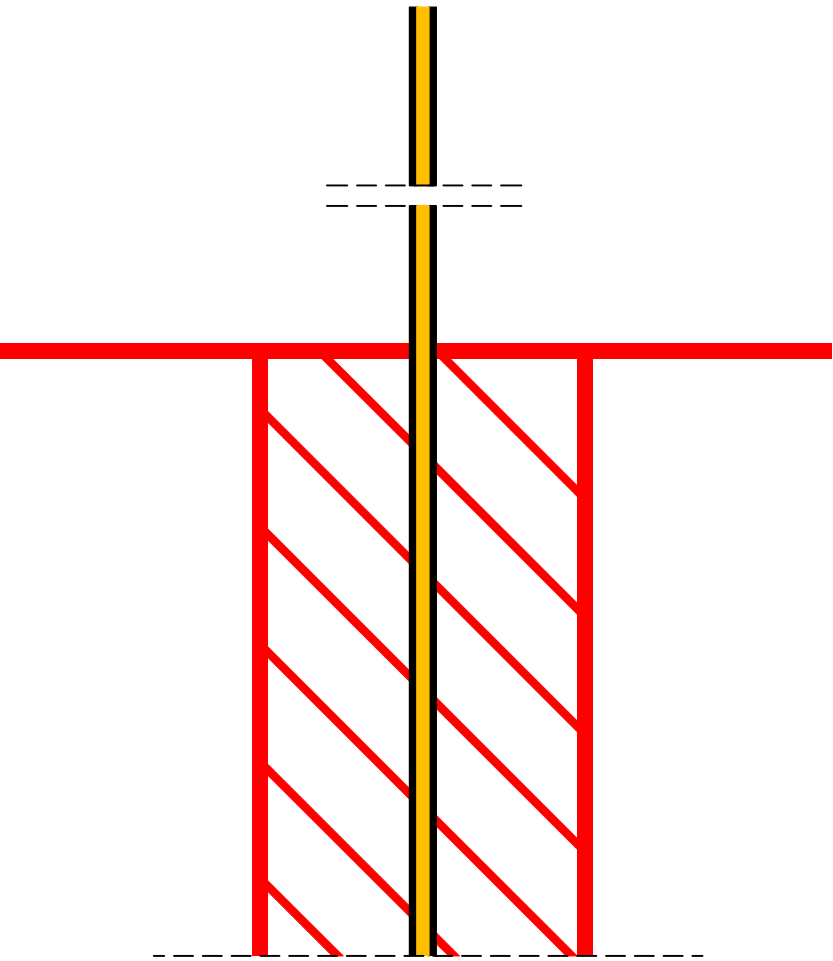


Skala 1:100

MIEJSCE OCZEKIWANIA NA DRODZE RUCHU KOŁOWEGO
WG CS ADR-DSN.L.600

SZCZEGÓŁ OZNAKOWANIA WJAZDU NA STANOWISKO NR 18
DLA SAMOLOTU KODU E

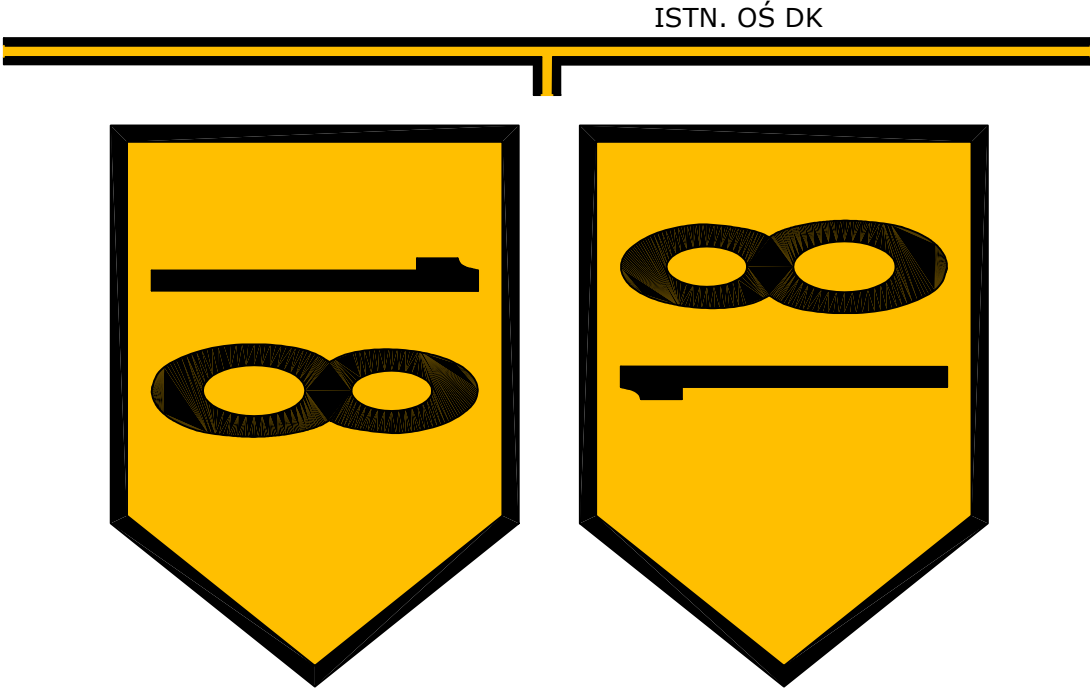

UWAGA:
NA NAWIERZCHNIACH Z BETONOWEJ KOSTKI BRUKOWEJ NIE
MALOWAĆ CZARNYCH OBWÓDEK

Zamawiający	Mazowiecki Port Lotniczy Warszawa-Modlin Sp. z o.o. ul. Gen. Wiktora Thommee 1a, 05-102 Nowy Dwór Mazowiecki				
Wykonawca projektu	BIURO STUDIÓW I PROJEKTÓW LOTNISKOWYCH POLCONSULT Sp. z o.o. 00 - 697 Warszawa, ul. Al. Jerozolimskie 53				
Nazwa i adres obiektu	Mazowiecki Port Lotniczy Warszawa/Modlin ul. Gen. Wiktora Thommee 1a, 05-102 Nowy Dwór Mazowiecki				
Nazwa projektu	POSZERZENIE PŁYTY POSTOJOWEJ PPS-1 W KIERUNKU TERMINALA				
Faza projektu	PROJEKT WYKONAWCZY				
Tytuł rysunku	Detale oznakowania				
Branża	wielobranżowa	Nr upraw.	Data	Podpis	Nr umowy
Projektant	mgr inż. Damian Tomaszewski	MAZ/0005/POOD/07	10.2024		PLM/K/67/2024 (Nr arch. w BSiPL PL-1140/180)
Projektant	mgr inż. Łukasz Ładoś	MAZ/0203/PBD/17	10.2024		Skala 1:100
					Nr rysunku
					D-5.2