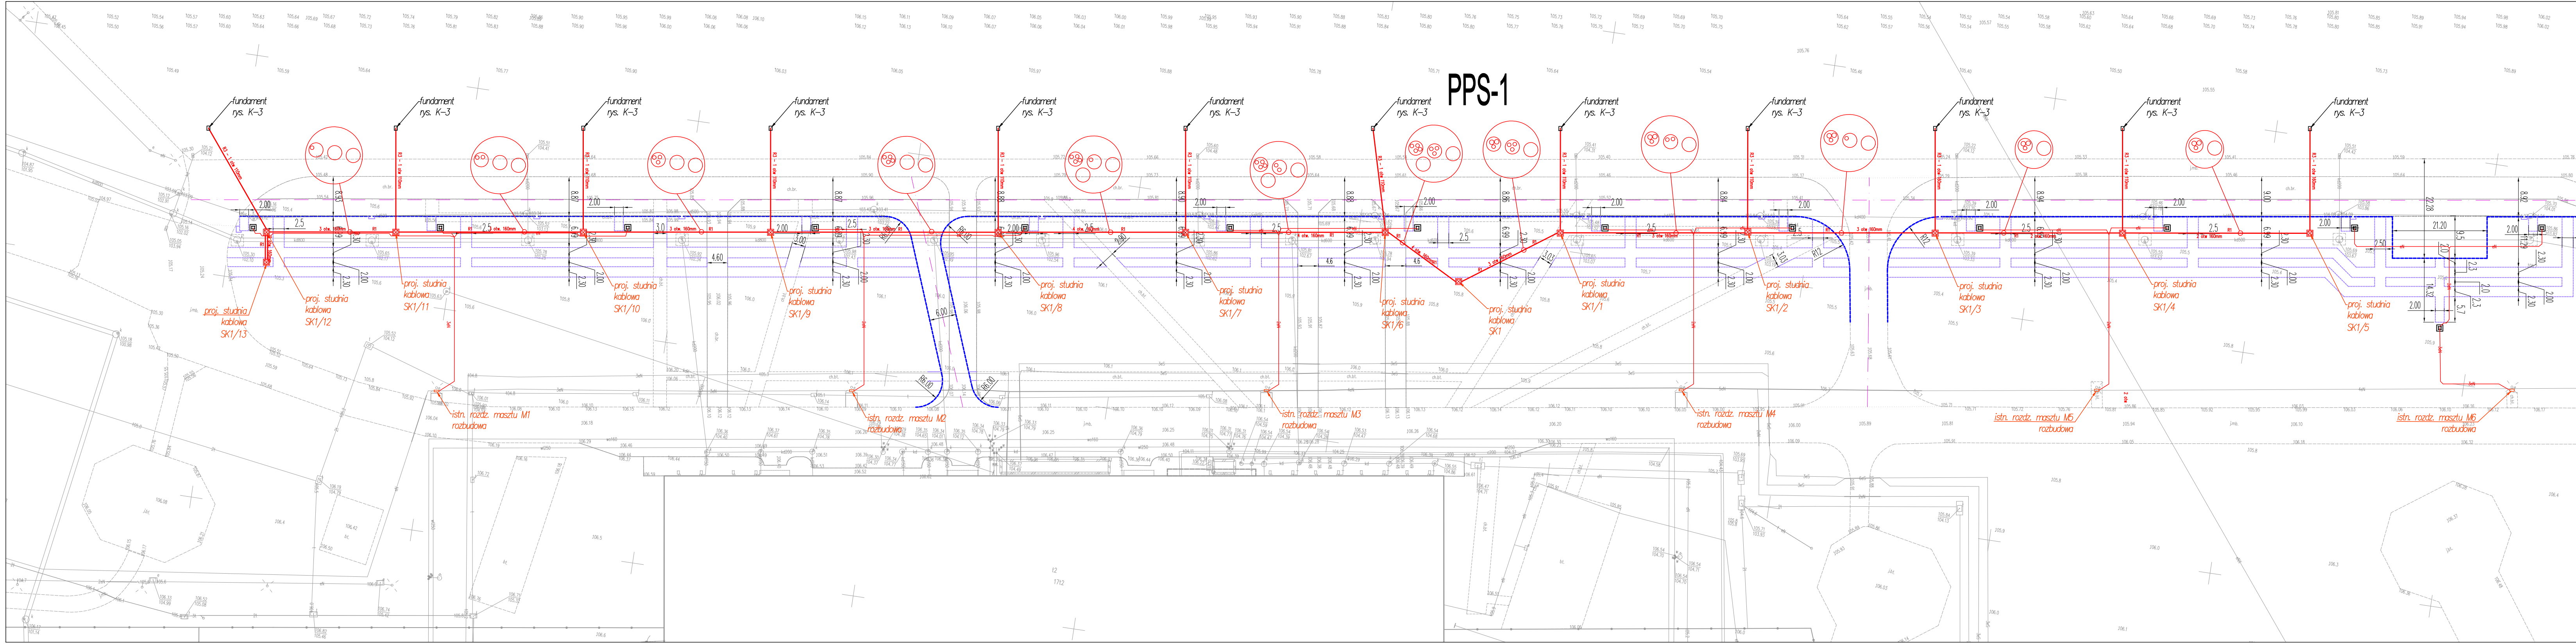
PPS-1
fundament rys. K-3
fundament rys. K-3
fundament rys. K-3
fundament rys. K-3
fundament rys. K-3
fundament rys. K-3
fundament rys. K-3
fundament rys. K-3
fundament rys. K-3
fundament rys. K-3
fundament rys. K-3
fundament rys. K-3
proj. studnia kablowa SK1/13
proj. studnia kablowa SK1/12
proj. studnia kablowa SK1/11
proj. studnia kablowa SK1/10
proj. studnia kablowa SK1/9
proj. studnia kablowa SK1/8
proj. studnia kablowa SK1/7
proj. studnia kablowa SK1/6
proj. studnia kablowa SK1
proj. studnia kablowa SK1/1
proj. studnia kablowa SK1/2
proj. studnia kablowa SK1/3
proj. studnia kablowa SK1/4
proj. studnia kablowa SK1/5
istn. rozdz. masztu M1 rozbudowa
istn. rozdz. masztu M2 rozbudowa
istn. rozdz. masztu M3 rozbudowa
istn. rozdz. masztu M4 rozbudowa
istn. rozdz. masztu M5 rozbudowa
istn. rozdz. masztu M6 rozbudowa
2.00
2.5
4.60
6.00
R6.00
R12
21.20
22.28
2.30
6.99
8.86

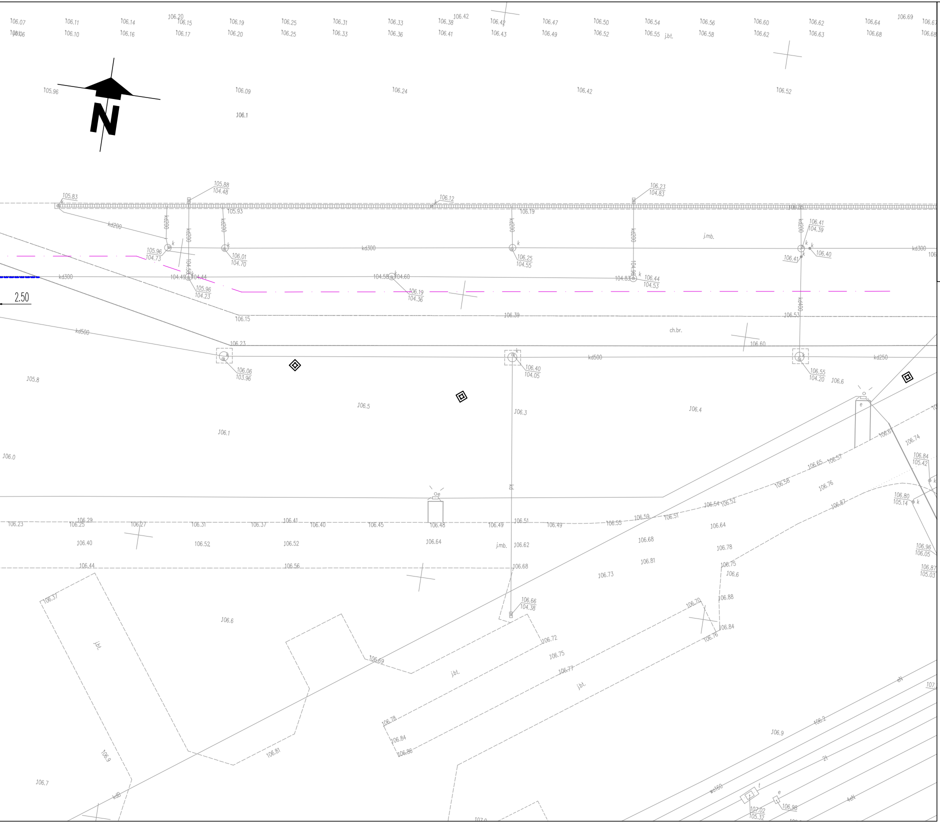
N
2.50
kd300
kd500
kd200
kd250
ch.br.
j.mb.
j.bt.
106.07
106.11
106.14
106.20
106.19
106.25
106.31
106.33
106.38
106.42
106.47
106.50
106.54
106.56
106.60
106.62
106.64
106.69
105.96
106.09
106.24
106.42
106.52
105.83
105.88
104.48
106.12
106.23
104.83
105.93
106.19
106.41
104.39
106.23
106.06
103.96
106.40
104.05
106.55
104.20
105.8
106.5
106.3
106.4
106.1
106.0
106.6
106.7
106.9

LEGENDA

- Oś projektowanych dróg serwisowych
- Krawężnik nawierzchni dróg serwisowych
- Obrzeże betonowe chodników
- Złącze kablowe nN - zasilanie oświetlenia
- 4 otw 160mm — Kanalizacja kablowa pierwotna, posadowiona w gruncie
- ⊠ Studnia kablowa kanalizacji kablowej, , posadowiona w gruncie
- eN — **Przyłącza energetyczne nN, kabel układany w ziemi w rurze PVC**
- R3 - 1 otw 110mm — Lokalizacja złącza/skrzynki GPU z kanalizacją kablową wtórną
- Istniejaca rozdzielnica masztu do rozbudowy
- Masz kratowy dla tablic identyfikacji stanowiska postojowego na fundamencie prefabrykowanym

Zamawiający	Mazowiecki Port Lotniczy Warszawa-Modlin Sp. z o.o. ul. Gen. Wiktora Thommee 1a, 05-102 Nowy Dwór Mazowiecki
Wykonawca projektu	BIURO STUDIÓW I PROJEKTÓW LOTNISKOWYCH **POLCONSULT** Sp. z o.o. 00 - 697 Warszawa, ul. Al. Jerozolimskie 53
Nazwa i adres obiektu	Mazowiecki Port Lotniczy Warszawa/Modlin **ul. Gen. Wiktora Thommee 1a, 05-102 Nowy Dwór Mazowiecki**
Nazwa projektu	POSZERZENIE PŁYTY POSTOJOWEJ PPS-1 W KIERUNKU TERMINALA
Faza projektu	PROJEKT WYKONAWCZY
Tytuł rysunku	Plan instalacji elektroenergetycznych

Branża	wielobranżowa	Nr upraw.	Data	Podpis	Nr umowy PLM/K/67/2024 (Nr arch. w BSiPL PL-1140/180)
Projektant	mgr inż. Robert Kasak	**LUB/0054/POOE/13**	04.2025		Skala 1:500
					Nr rysunku E-0