




STUDNIA KABLOWA W GRUNCIE

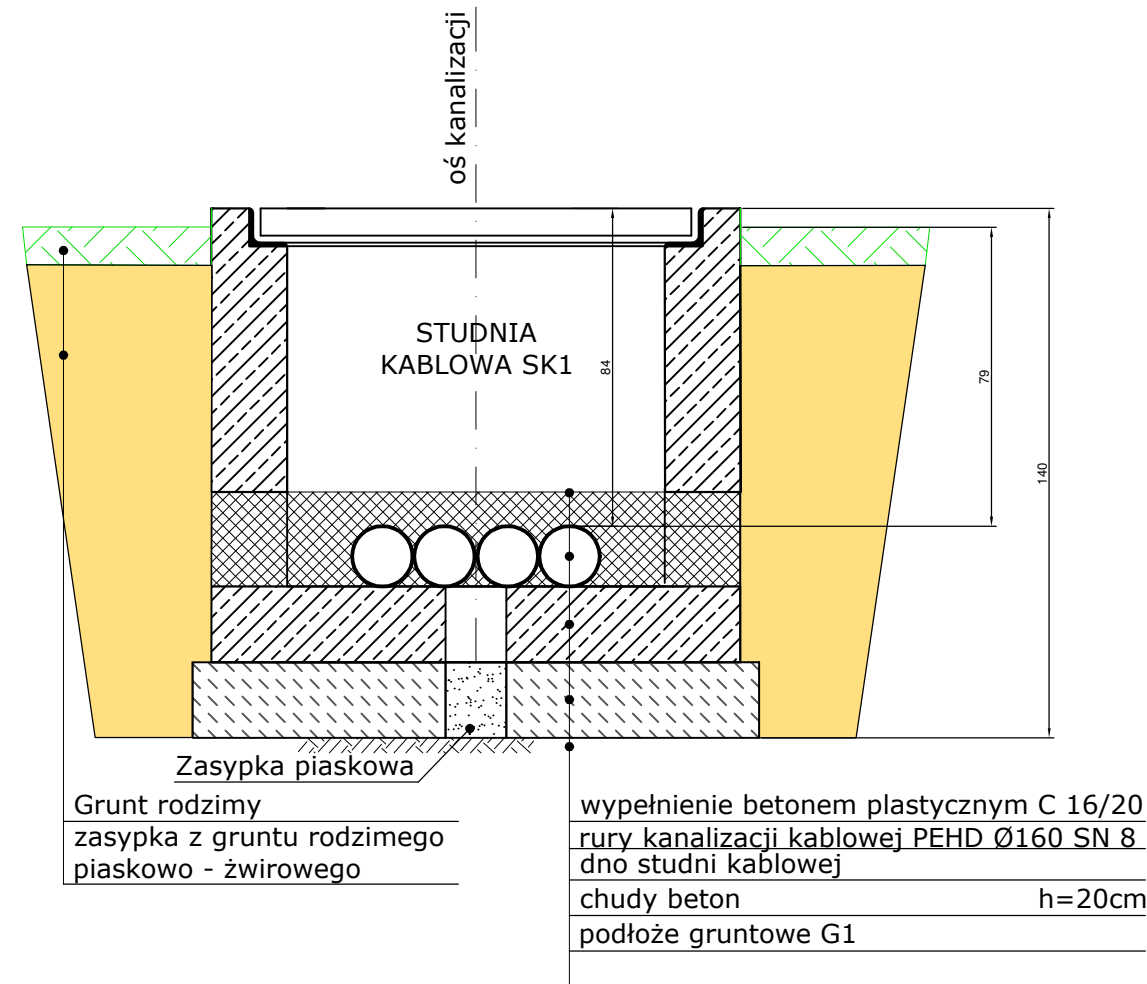


STUDNIA KABLOWA W CHODNIKU

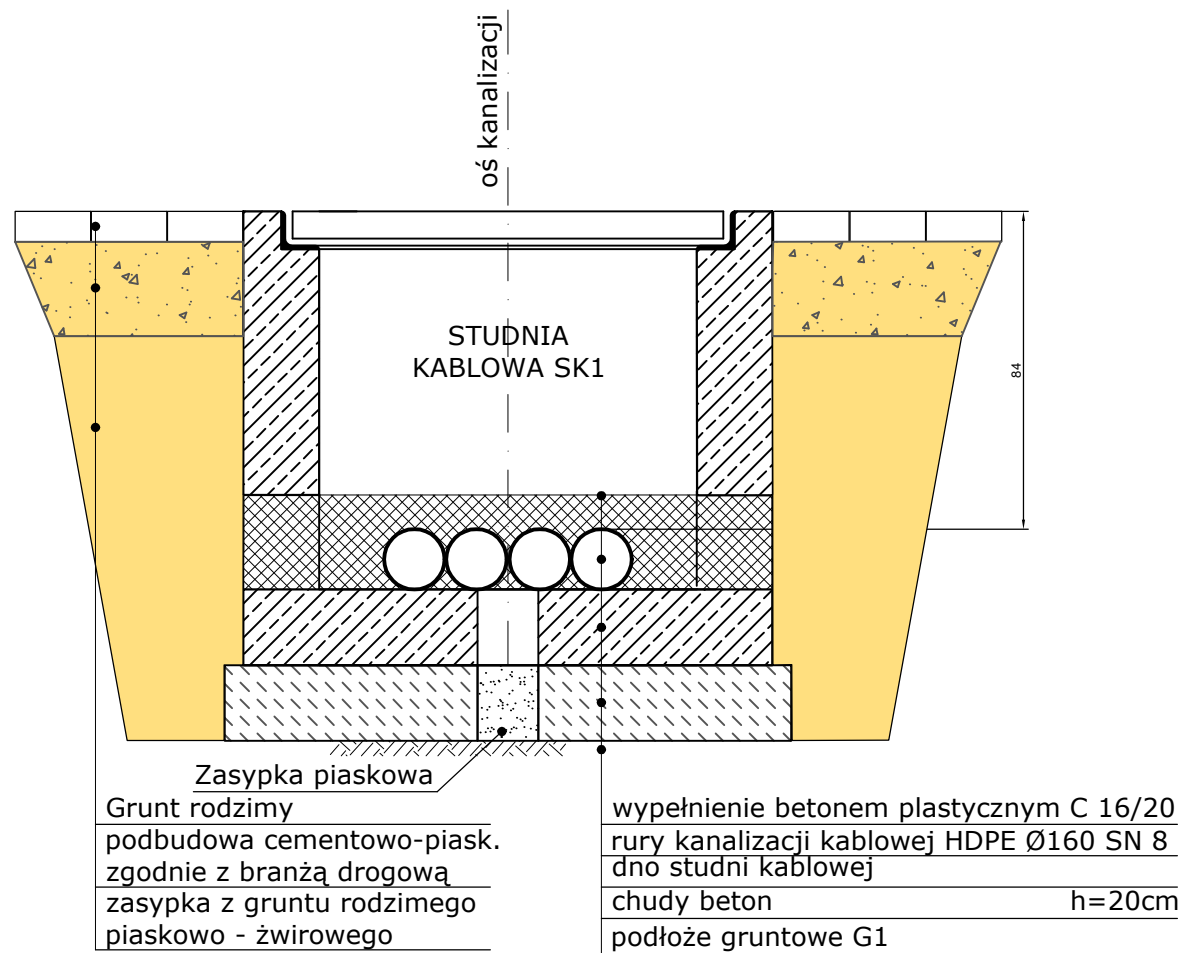

KANALIZACJA KABLOWA W NAWIERZCHNI TRAWIASTEJ

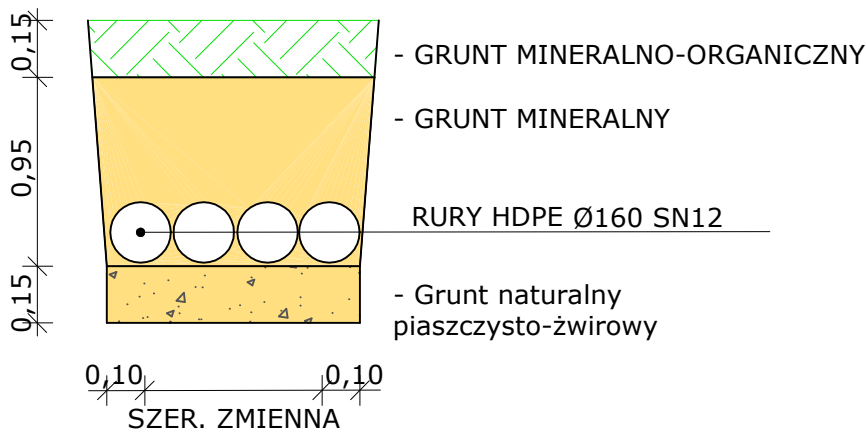

KANALIZACJA KABLOWA W CHODNIKU

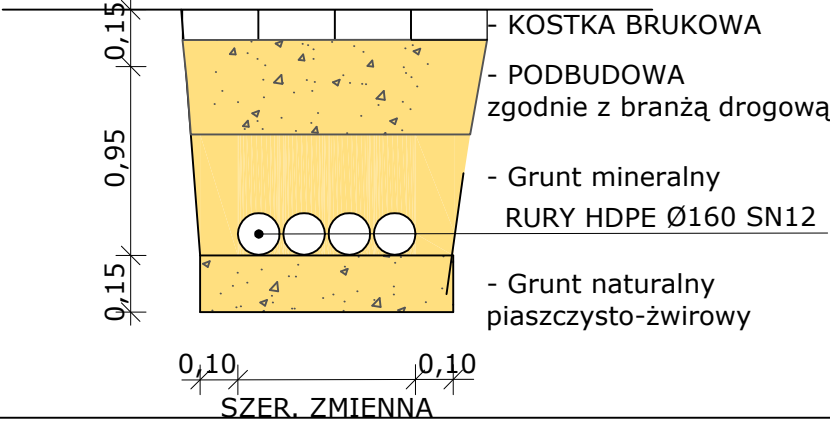

Zamawiający	Mazowiecki Port Lotniczy Warszawa-Modlin Sp. z o.o. ul. Gen. Wiktora Thommee 1a, 05-102 Nowy Dwór Mazowiecki				
Wykonawca projektu	BIURO STUDIÓW I PROJEKTÓW LOTNISKOWYCH <b>POLCONSULT</b> Sp. z o.o. 00 - 697 Warszawa, ul. Al. Jerozolimskie 53				
Nazwa i adres obiektu	Mazowiecki Port Lotniczy Warszawa/Modlin ul. Gen. Wiktora Thommee 1a, 05-102 Nowy Dwór Mazowiecki				
Nazwa projektu	POSZERZENIE PŁYTY POSTOJOWEJ PPS-1 W KIERUNKU TERMINAŁA				
Faza projektu	PROJEKT WYKONAWCZY <b>CZĘŚĆ ELEKTRYCZNA</b>				
Tytuł rysunku	Szczegóły budowy kanalizacji kablowej				
Branża	wielobranżowa	Nr upraw.	Data	Podpis	Nr umowy PLM/K/67/2024 (Nr arch. w BSIPL PL-1140/180)
Projektant	mgr inż. Robert Kasak	LUB/0054/POOE/13	04.2025		Skala 1:20
					Nr rysunku E-3