


## TERMINAL PASAŻERSKI - ANTRESOLA

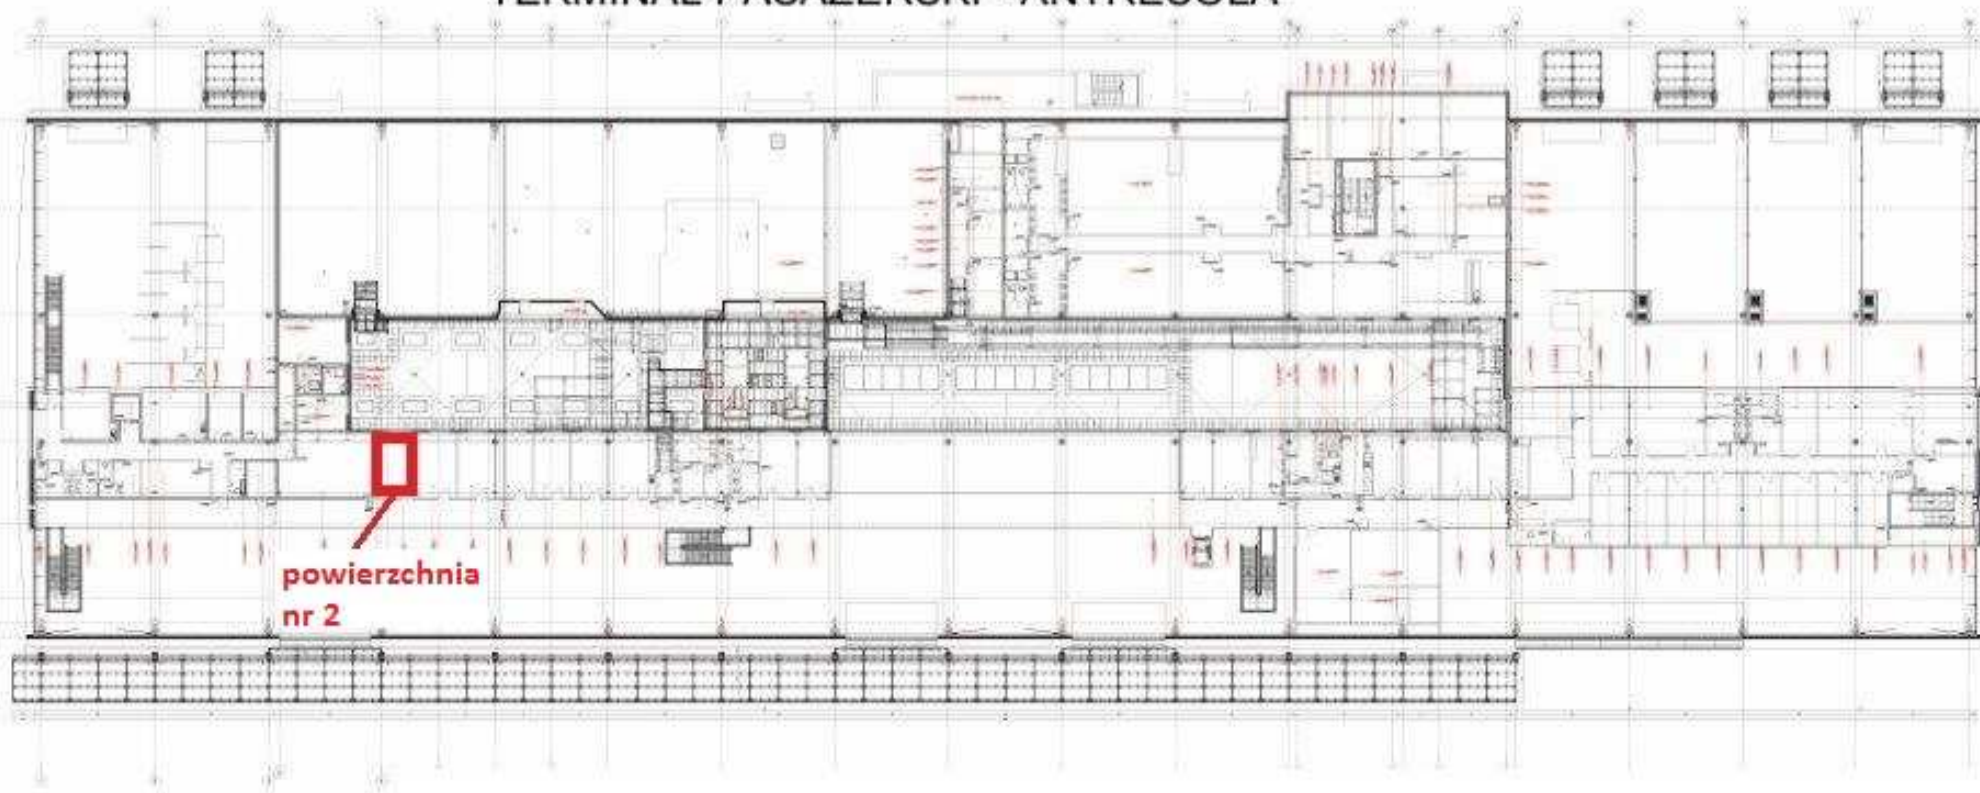

powierzchnia  
nr 2