



PRZĘKRÓJ POSZERZENIA PPS-1

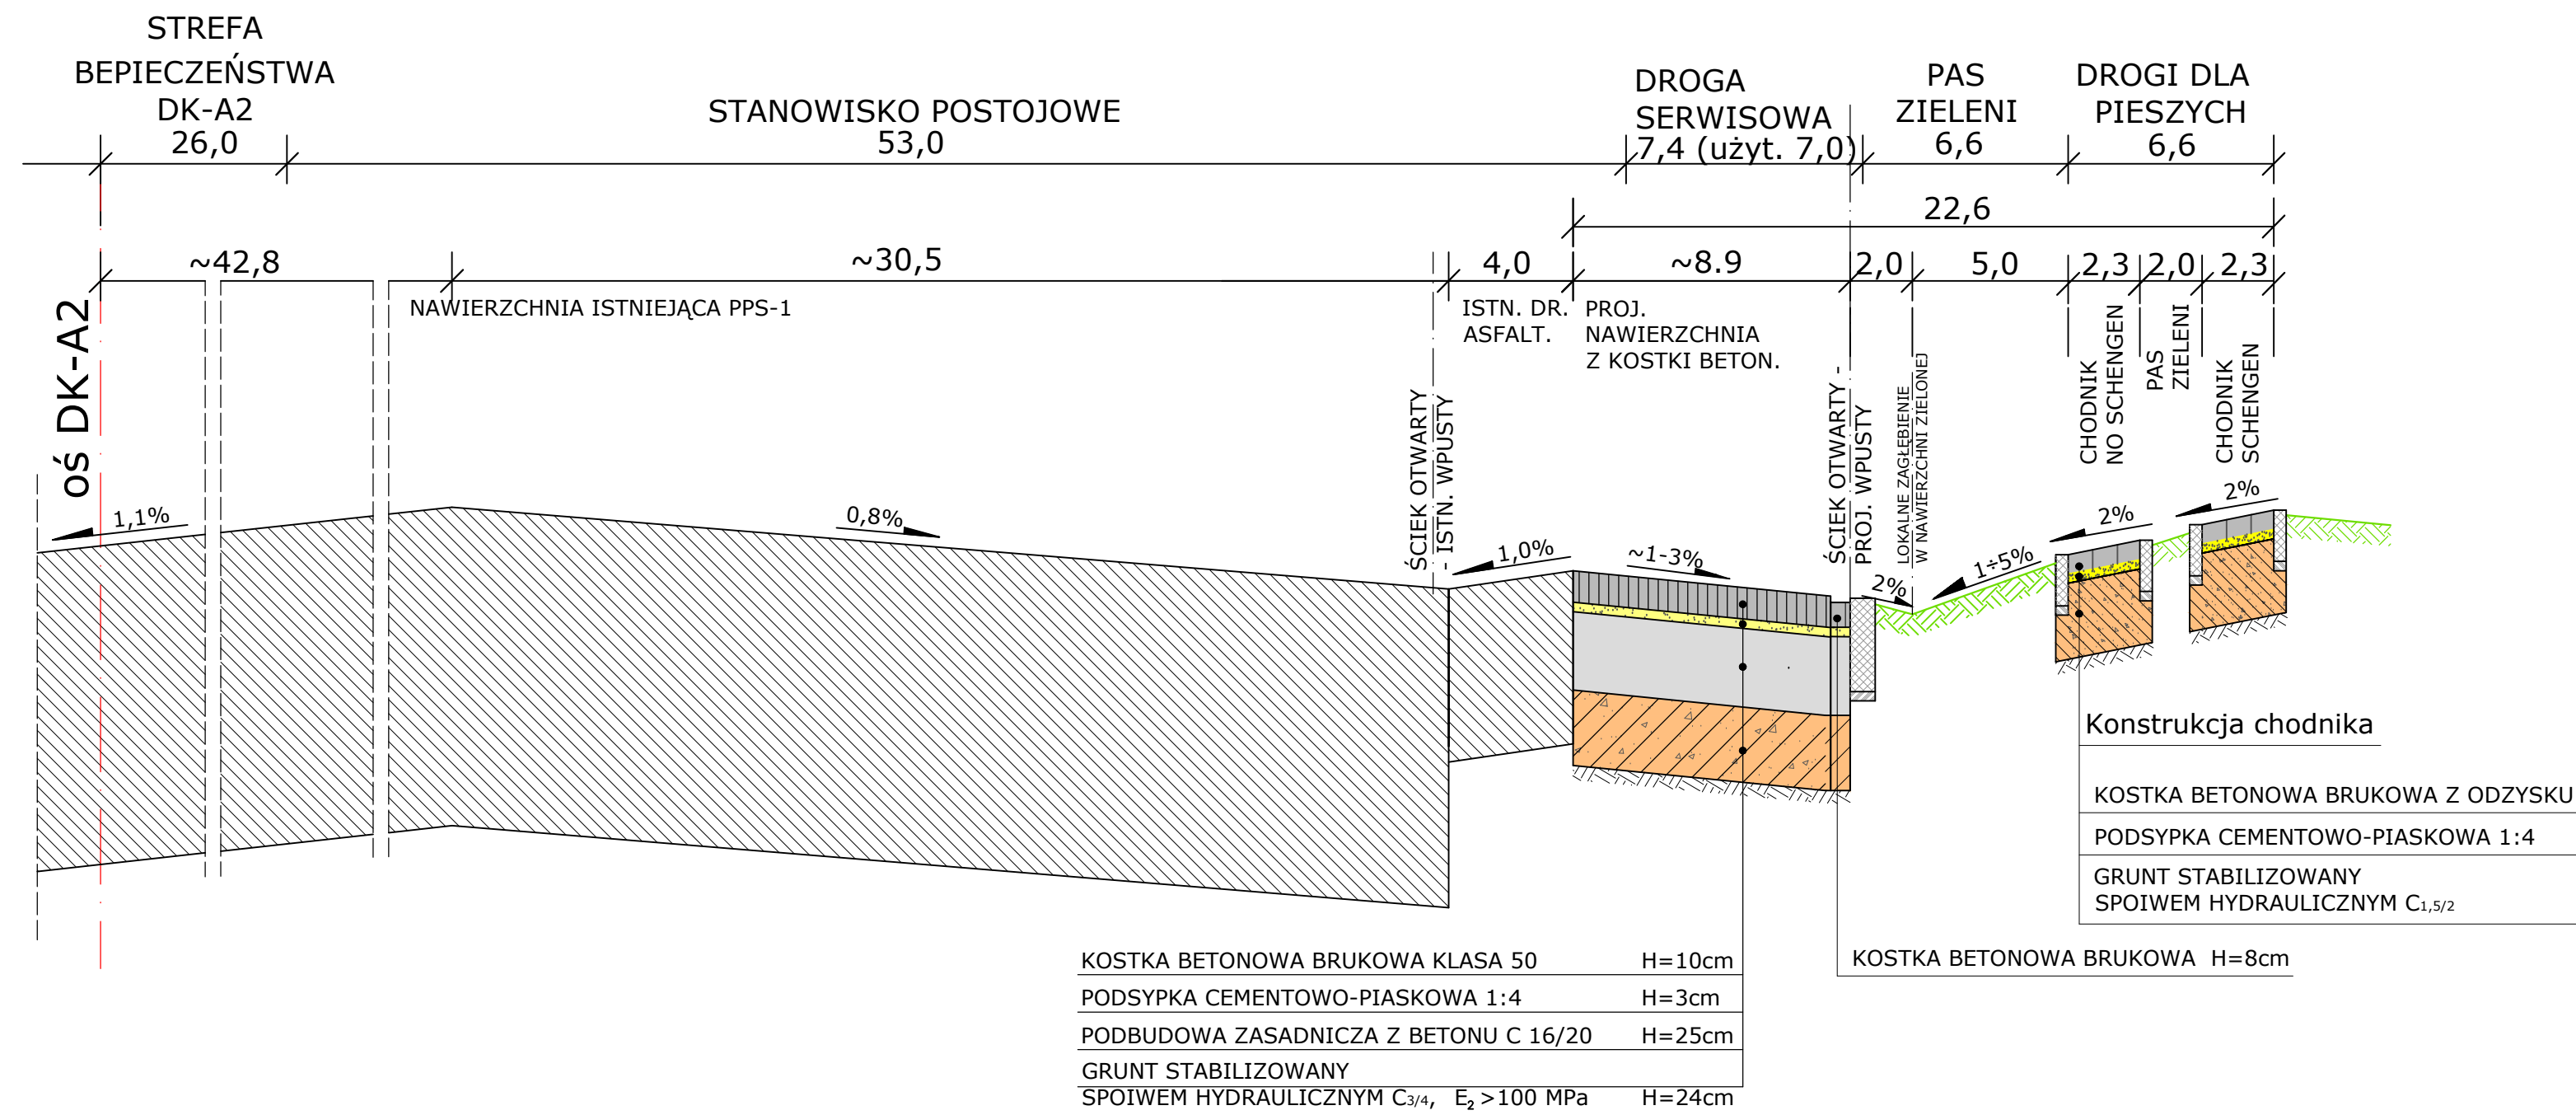


PRZĘKRÓJ POSZERZENIA PPS-1
KM 0+493,4 ÷ 0+514,6

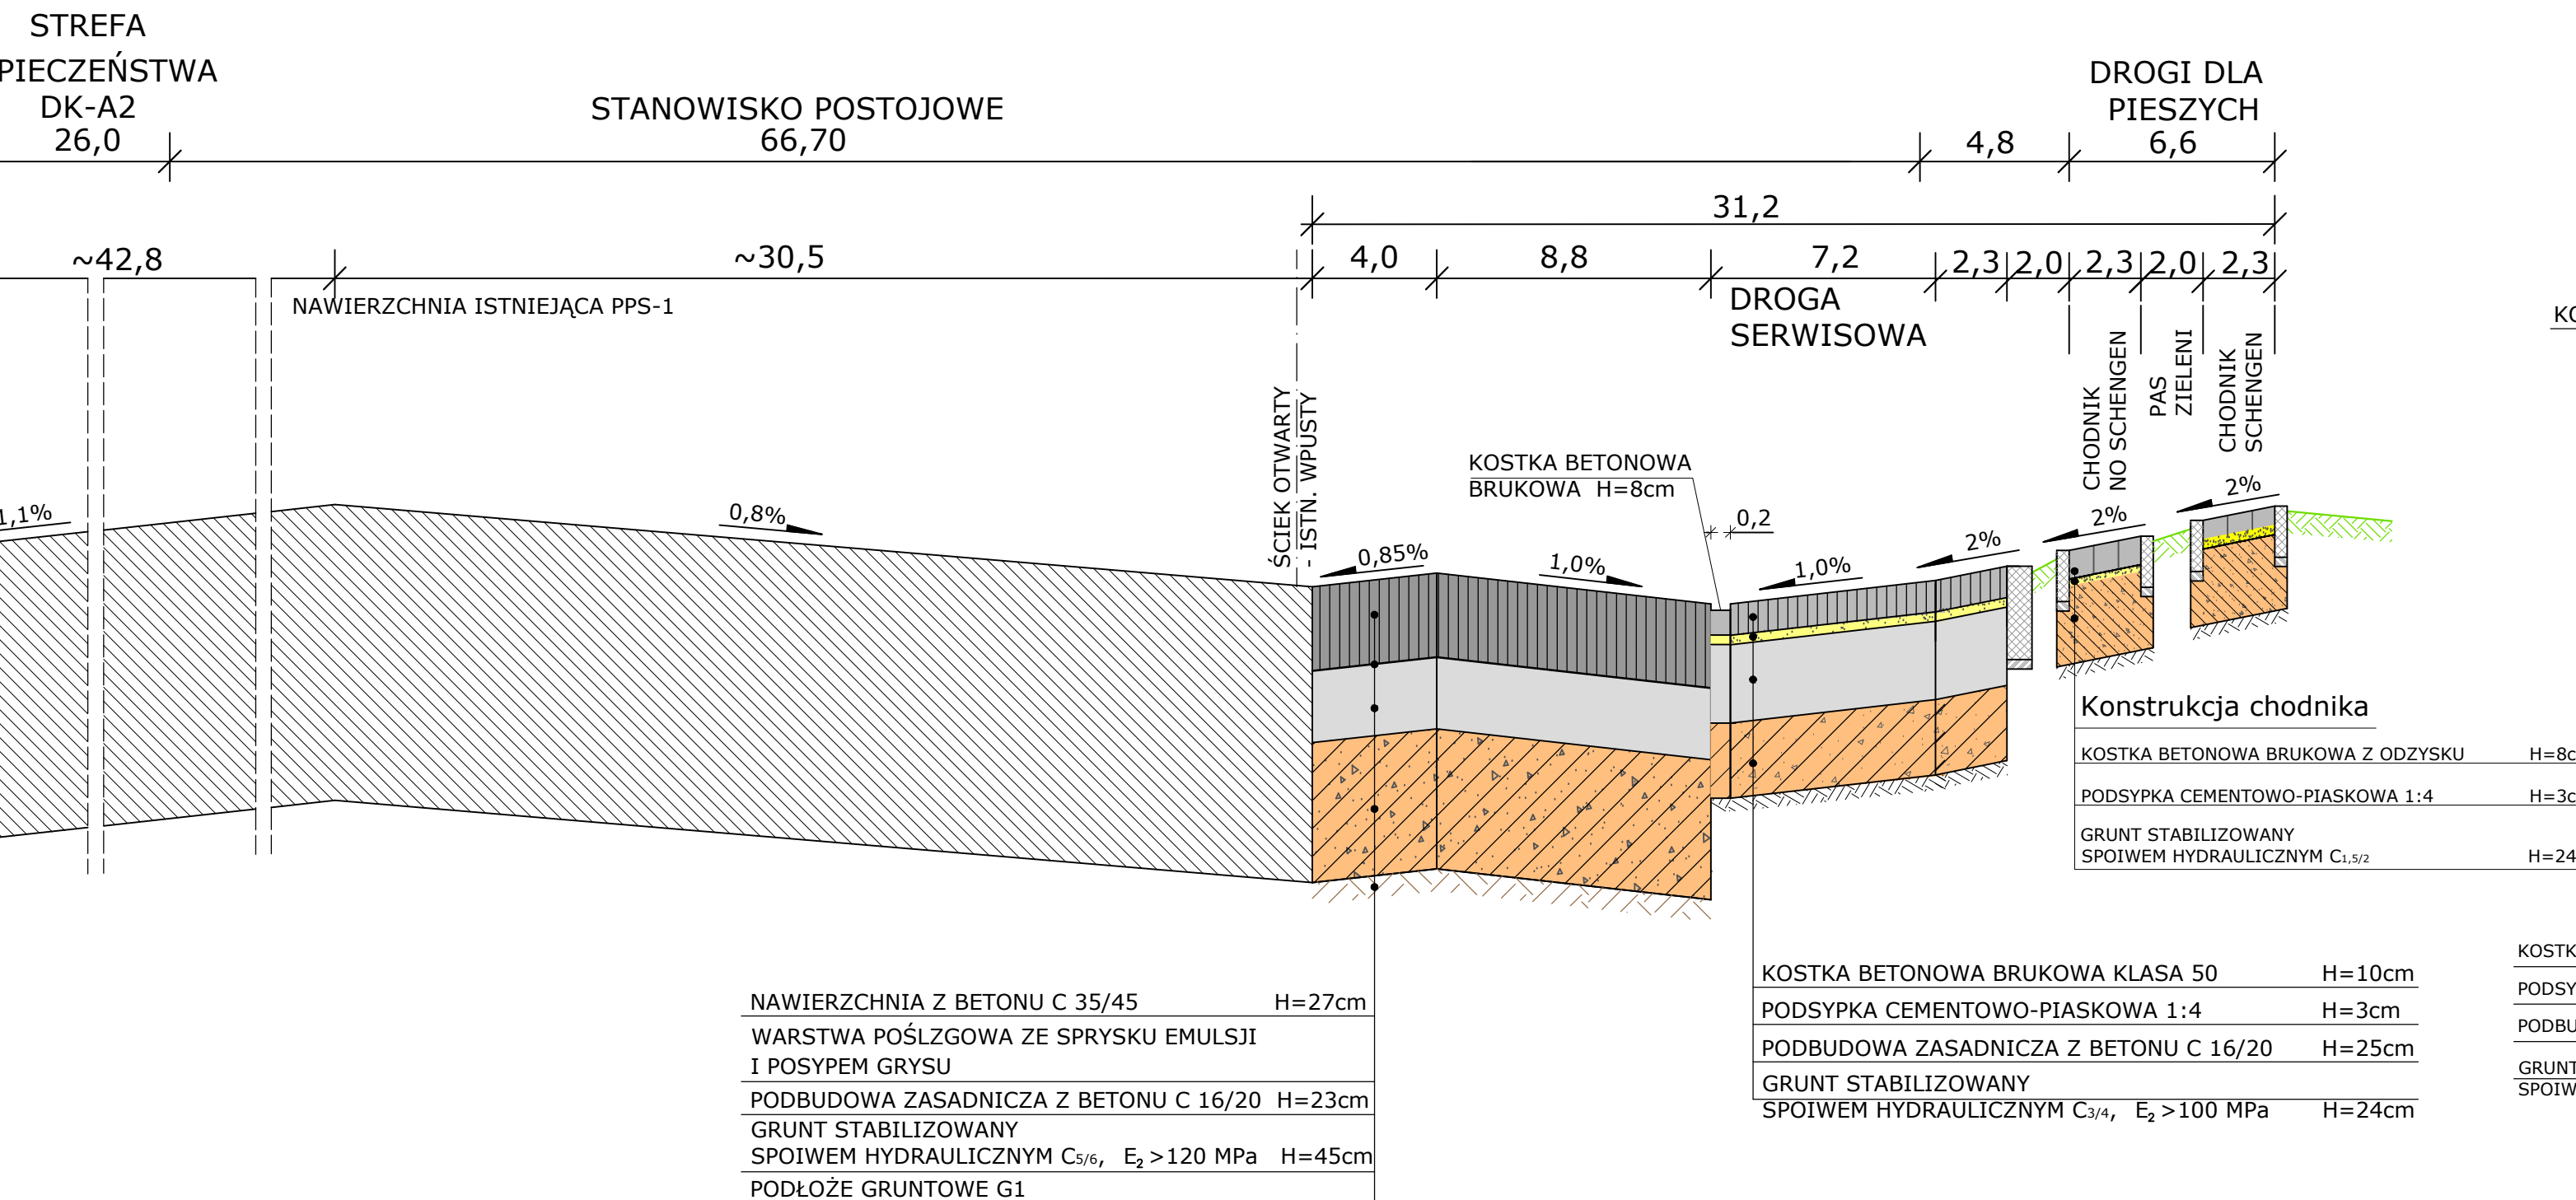


SZCZEGÓŁ WYKONANIA
NAWIERZCHNI PRZY WPUŚCIE (1:10)


DROGA DO BAGAŻOWNI
0+165,15

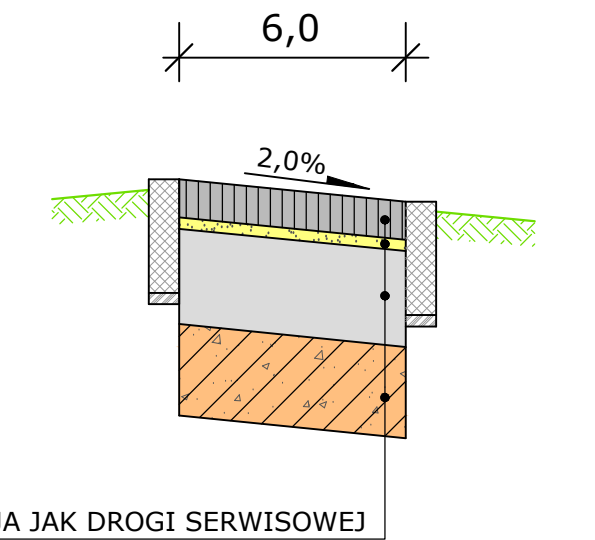


DROGA SERWISOWA
0+376,09

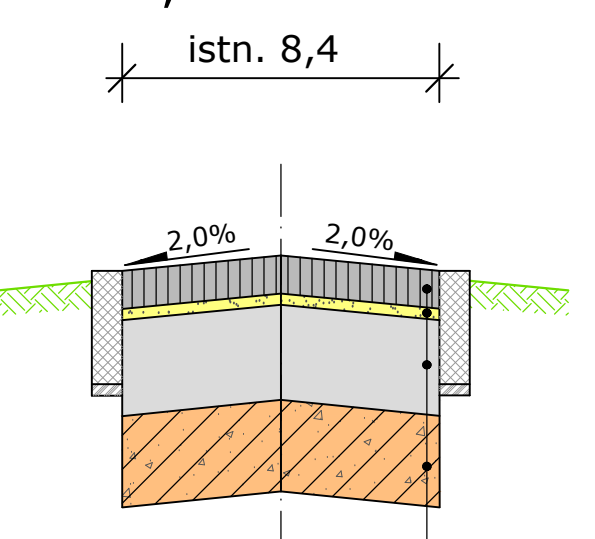


ŚCIEKU PRZYKRAWĘŻNIKOWEGO
DROGI SERWISOWEJ (1:10)

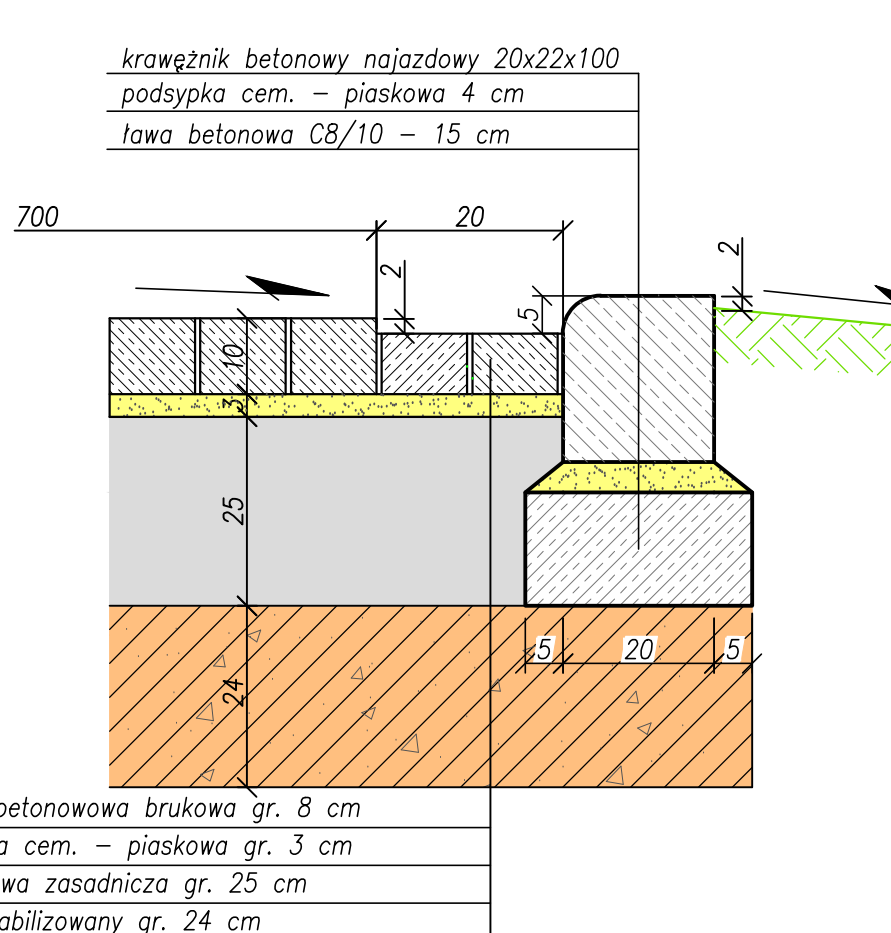


SZCZEGÓŁ WYKONANIA
NAWIERZCHNI DROGI DO BAGAŻOWNI
I SERWISOWEJ POPRZECZNEJ (1:10)

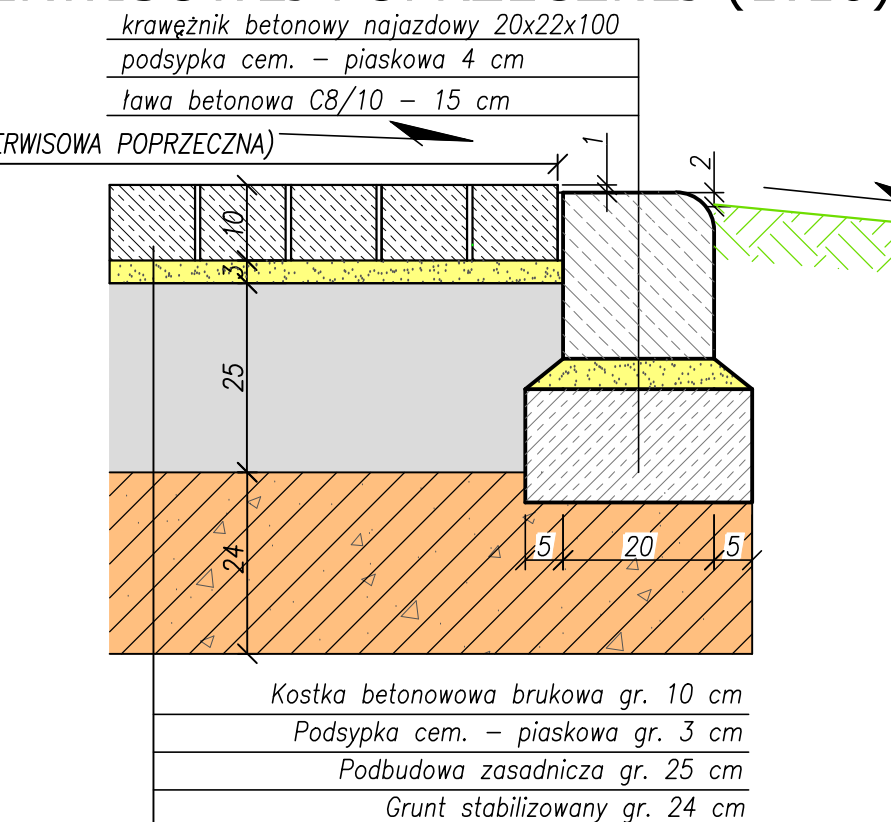


SZCZELINA DYLATACYJNA
ROZSZERZANIA PEŁNA SWOBODNA
(NA POŁĄCZENIU ISTN. Z NAWIERZCHNIĄ ASFALTOWĄ)

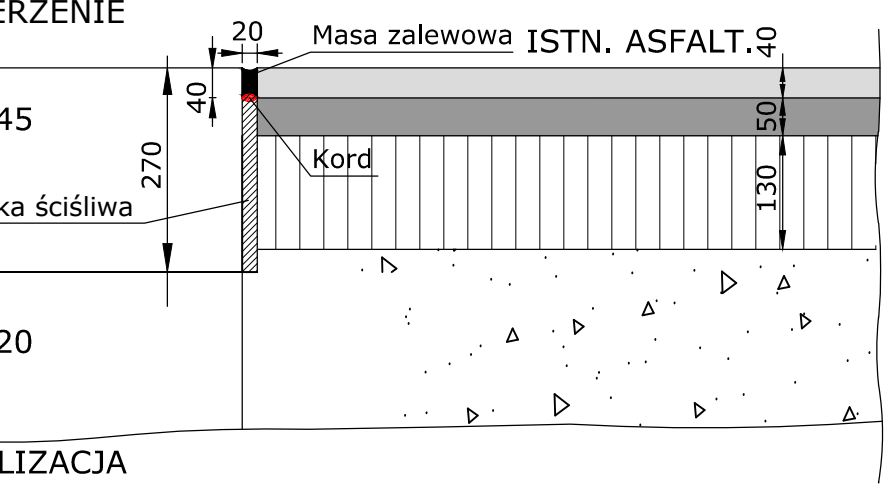


SZCZELINA DYLATACYJNA
ROZSZERZANIA PEŁNA SWOBODNA
(NA POŁĄCZENIU Z ISTN. NAWIERZCHNIĄ PPS-1)

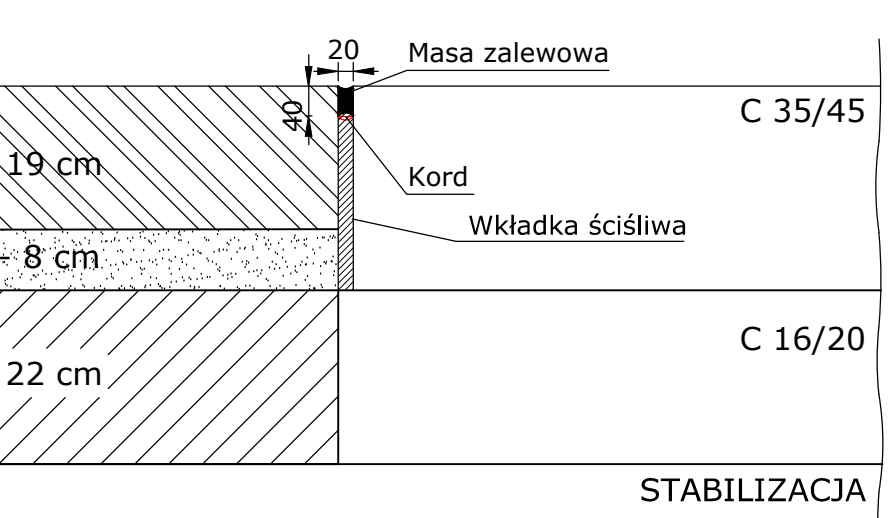


SZCZELINA SKURCZOWA POZORNA - PODŁUŻNA
I POPRZECZNA DYBLOWANA - ROZSTAW 25 cm

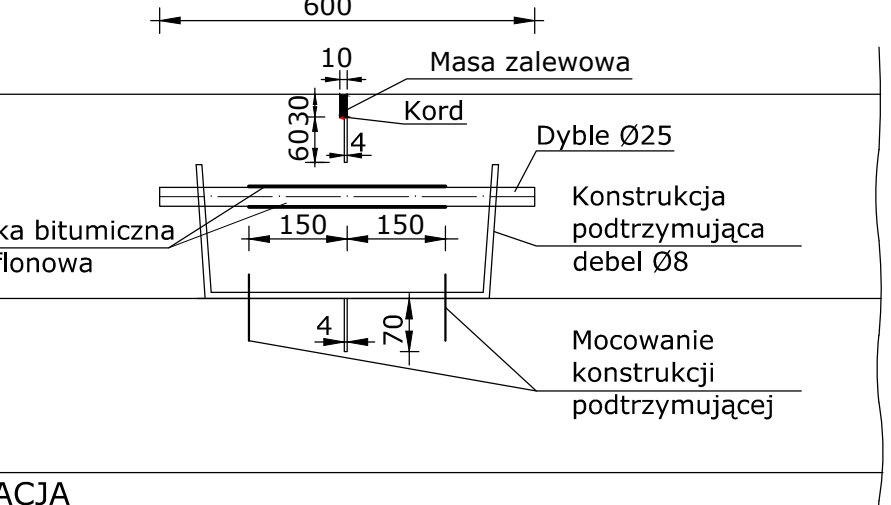

SZCZEGÓŁ WYKONANIA
CHODNIKÓW ZA PASEM ZIELENI

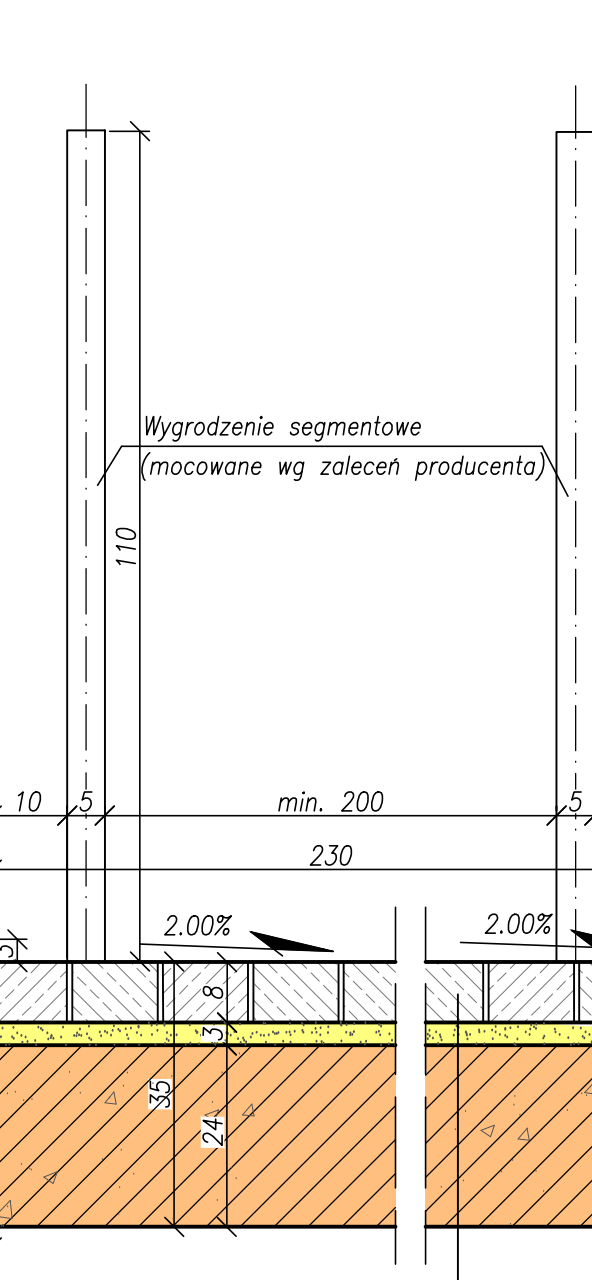

POŁĄCZENIE NAWIERZCHNI
DROGI SERWISOWEJ Z KOSTKĄ BRUKOWĄ
Z NAWIERZCHNIĄ ASFALTOWĄ

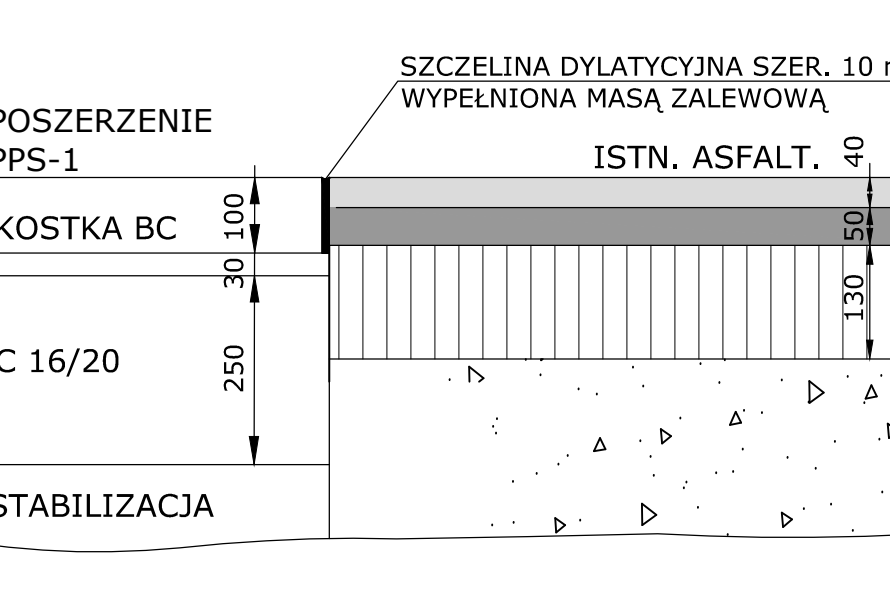

PROJEKT WYKONAWCZY

Zamawiający	Mazowiecki Port Lotniczy Warszawa-Modlin Sp. z o.o. ul. Gen. Wiktora Thommee 1a, 05-102 Nowy Dwór Mazowiecki			
Wykonawca projektu	BIURO STUDIÓW I PROJEKTÓW LOTNISKOWYCH POLCONSULT Sp. z o.o. 00 - 697 Warszawa, ul. Al. Jerolimskie 53			
Nazwa i adres obiektu	Mazowiecki Port Lotniczy Warszawa/Modlin ul. Gen. Wiktora Thommee 1a, 05-102 Nowy Dwór Mazowiecki			
Nazwa projektu	POSZERZENIE PŁYTY POSTOJOWEJ PPS-1 W KIERUNKU TERMINAŁA			
Faza projektu	PROJEKT WYKONAWCZY			
Tytuł rysunku	Przekroje i szczegóły konstrukcyjne			
Branda	wielobranżowa	Nr upraw.	Data	Podpis
Projektant	mgr inż. Damian Tomaszewski	MAZ/0005/POD/07	10.2024	PLM/K/67/2024 (Nr arch. w BSPL PL-1140/180)
Projektant	mgr inż. Łukasz Ładoś	MAZ/0203/PBD/17	10.2024	Skala 1:200, 1:10
Nr rysunku				D-3