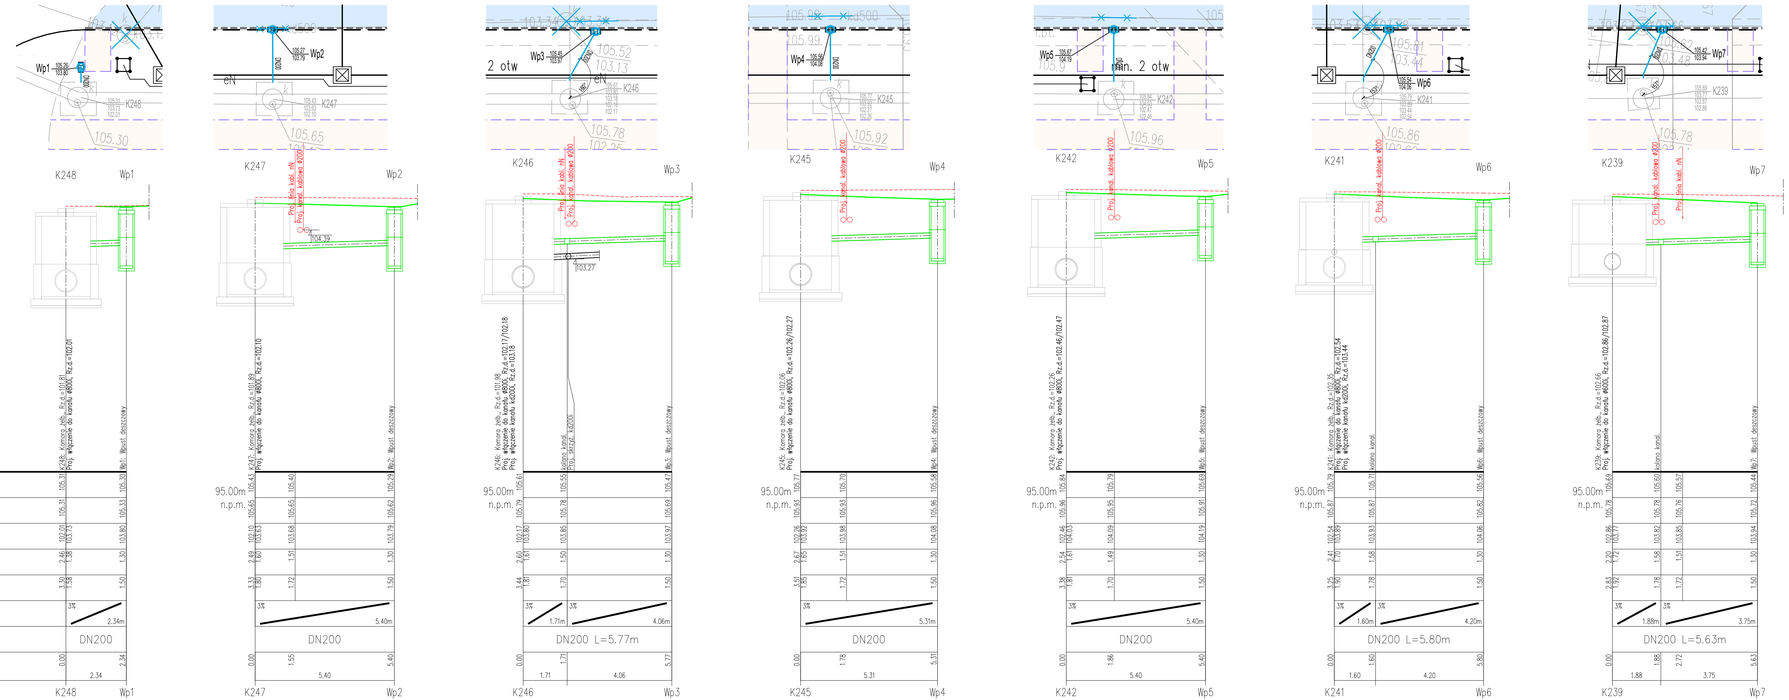
POZIOM PORÓWNAWCZY 95.00 m n.p.m.
RZĘDNA TERENU PROJ.
RZĘDNA TERENU ISTN.
RZĘDNA DNA KANAŁU
NAZIOM
ZAGŁĘBIENIE DNA KANAŁU
SPADKI, DŁUGOŚCI
ŚREDNICA, MATERIAŁ
ODLEGŁOŚCI
HEKTOMETRY
1:100
K248 Wp1
K247 Wp2
K246 Wp3
K245 Wp4
K242 Wp5
K241 Wp6
K239 Wp7
DN200
DN200 L=5.77m
DN200 L=5.80m
DN200 L=5.63m
